




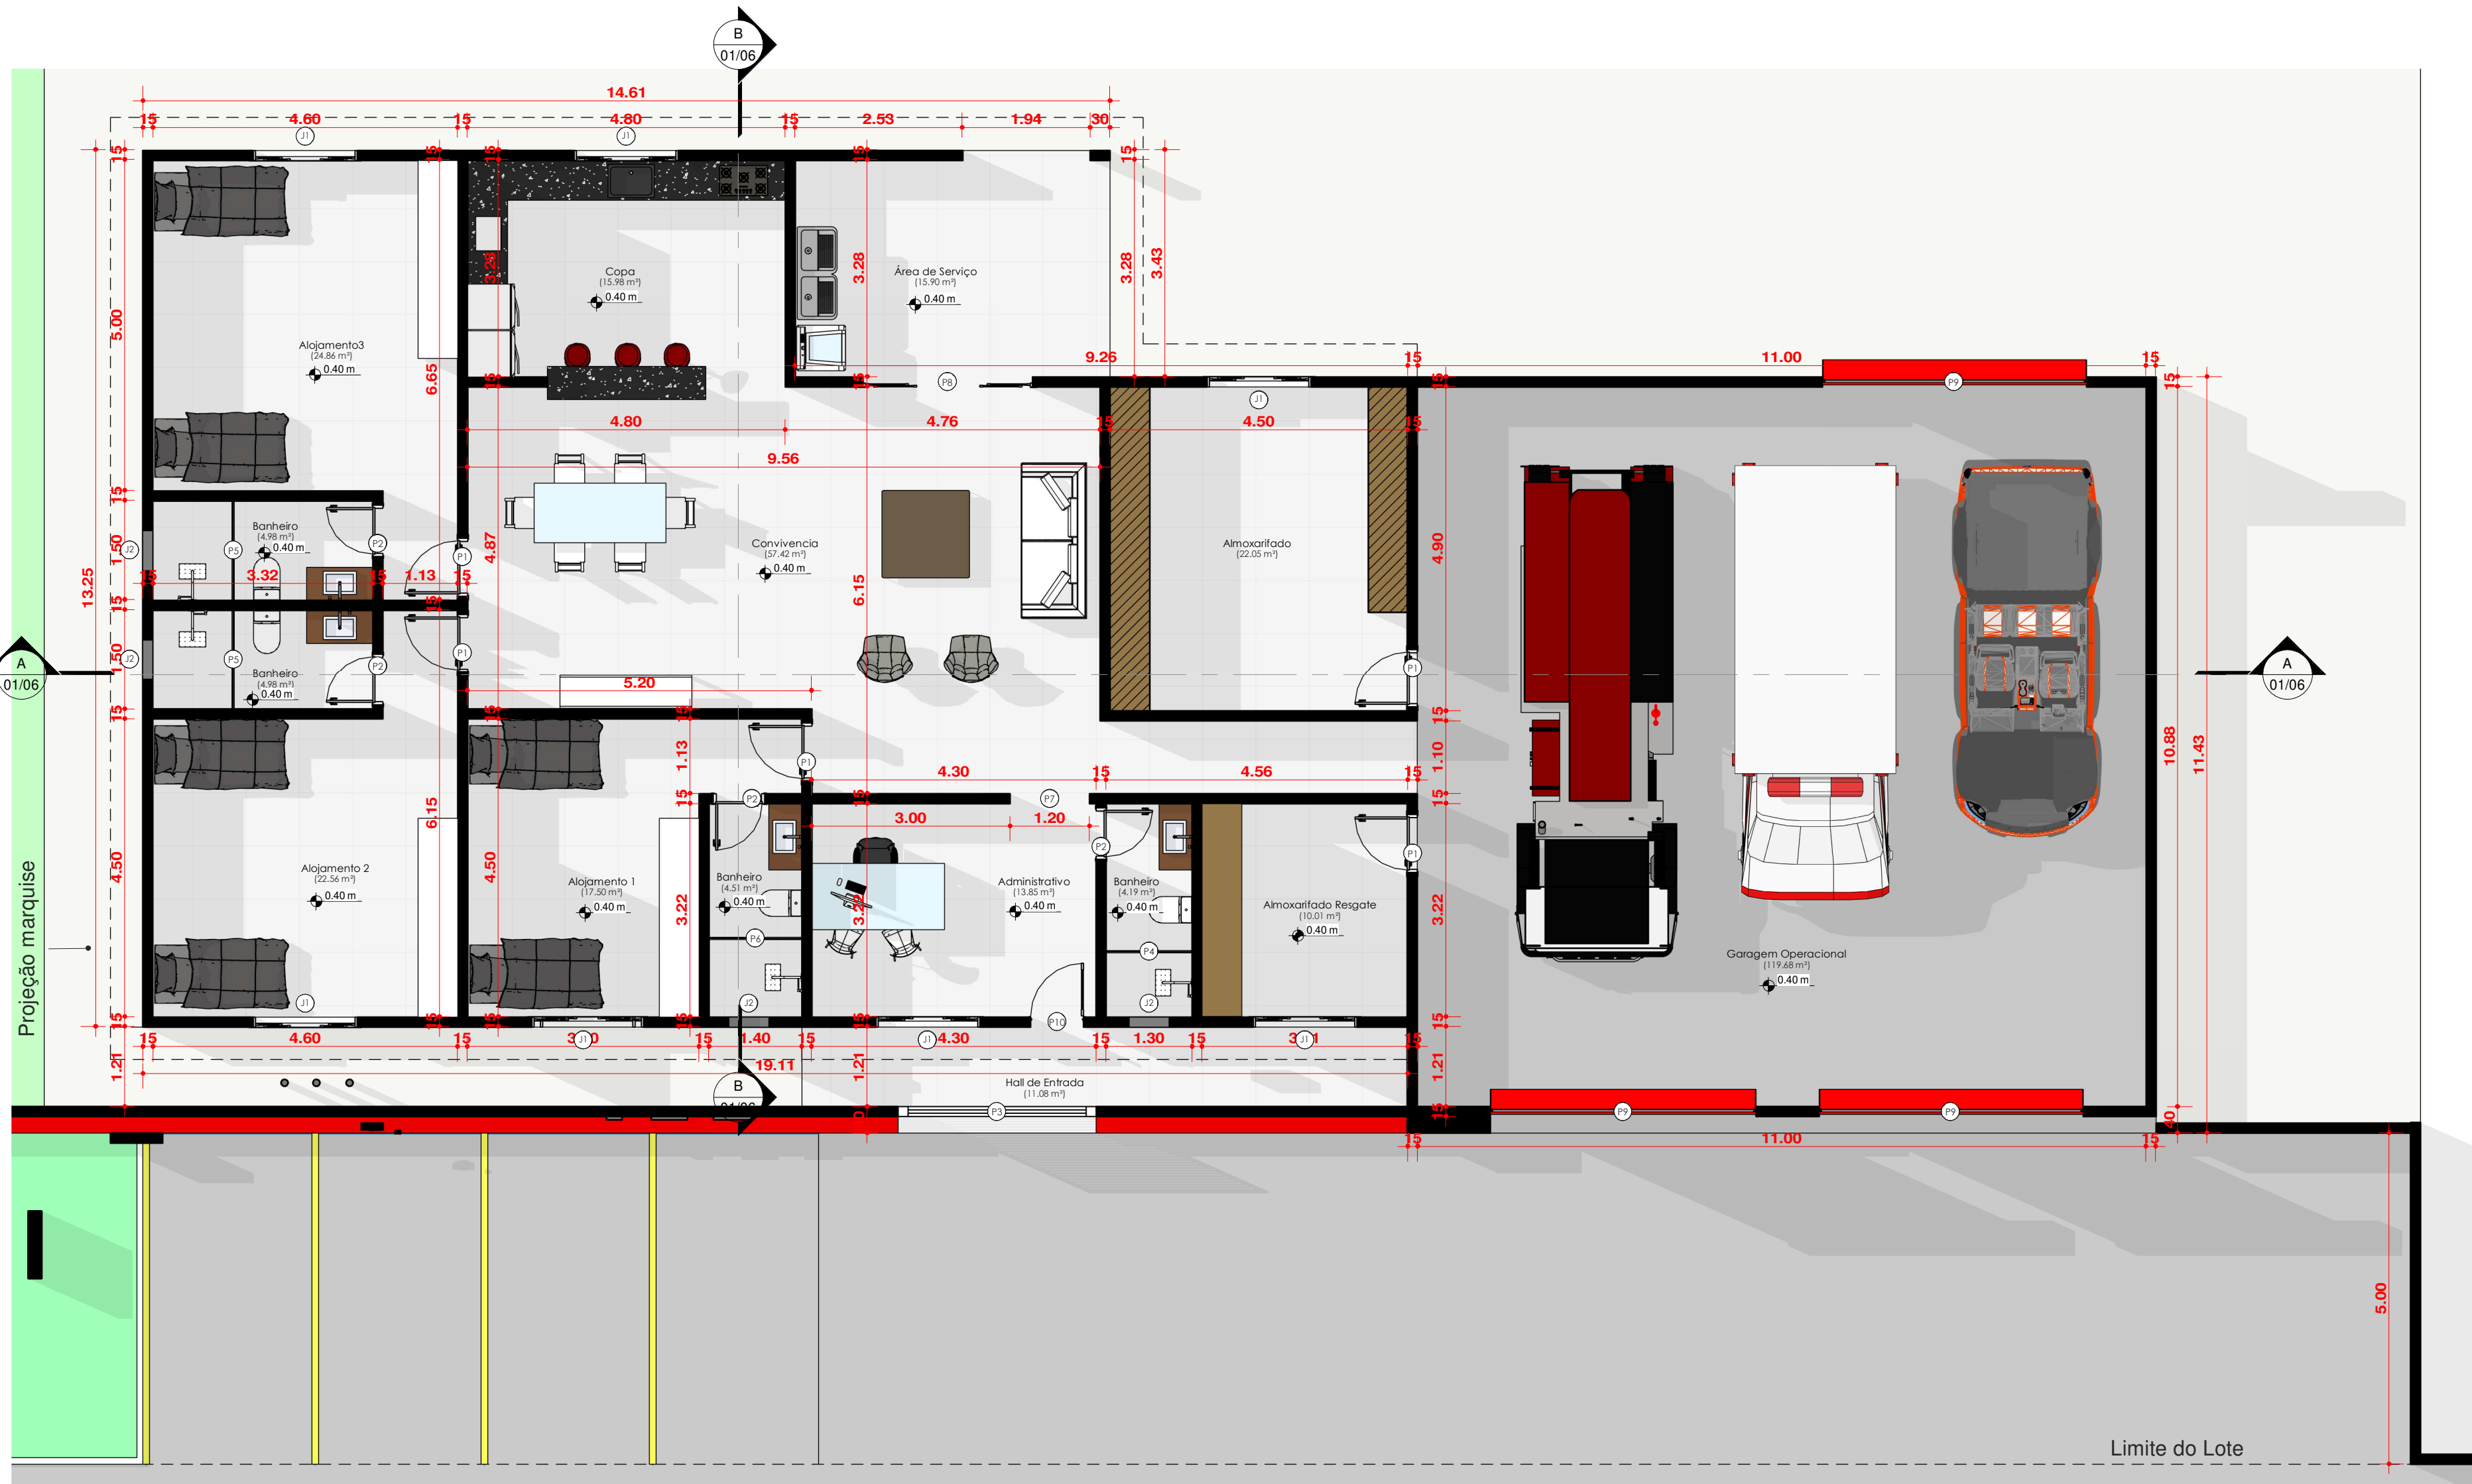


Pavimento Térreo
Escala 1 : 75

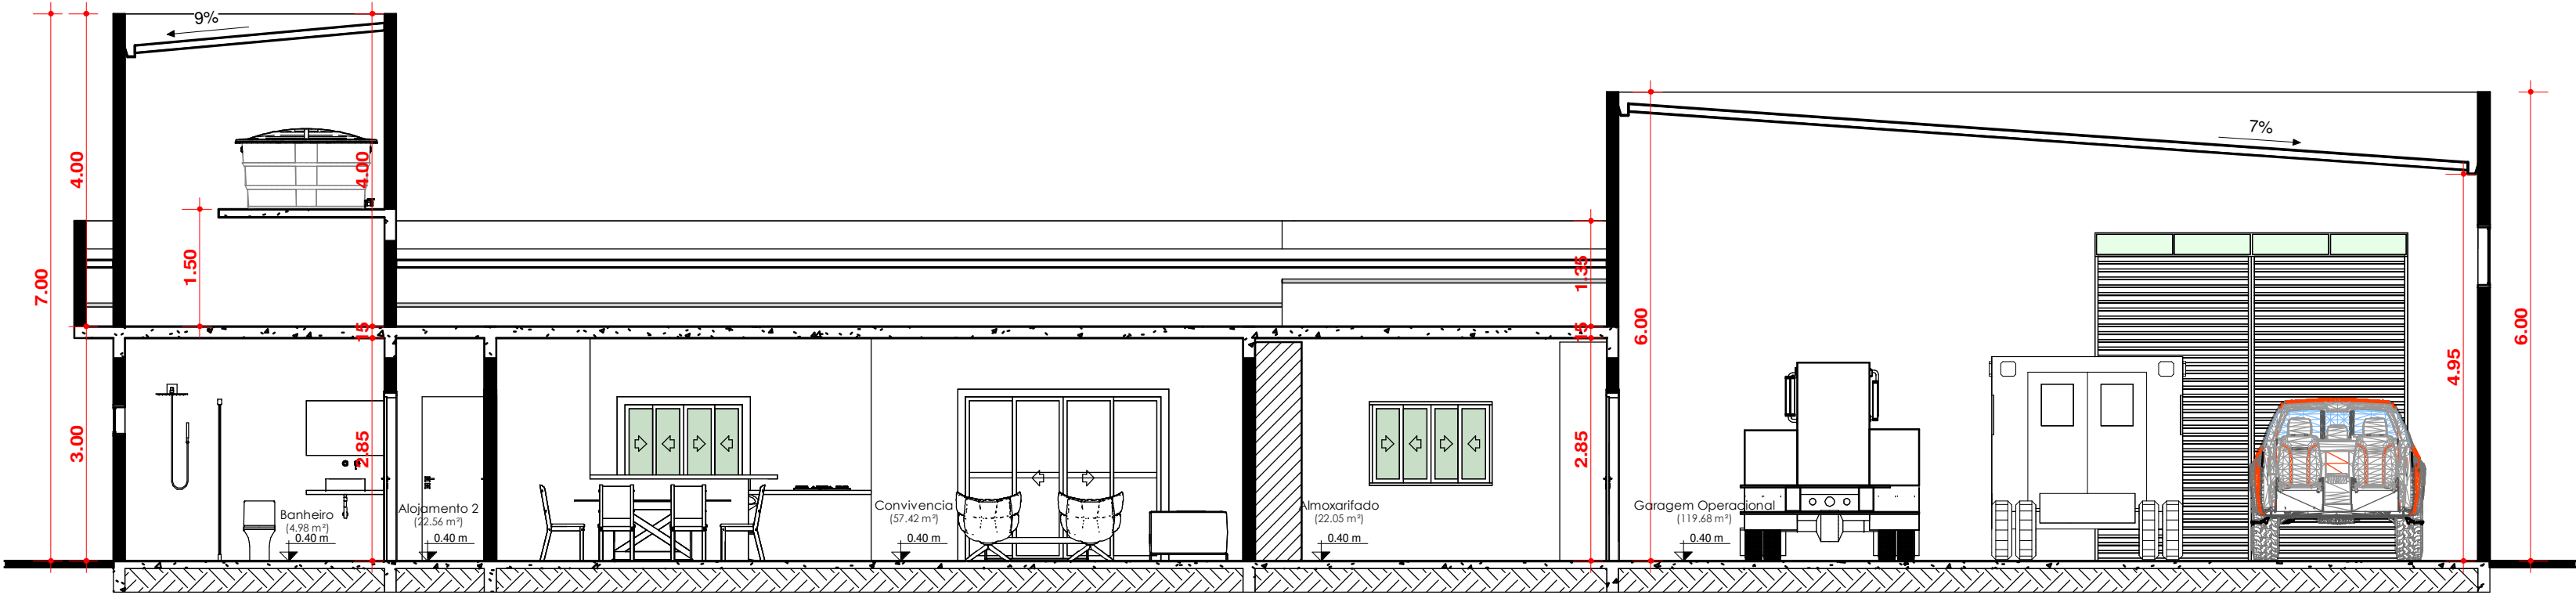

Corte A
Escala 1 : 75

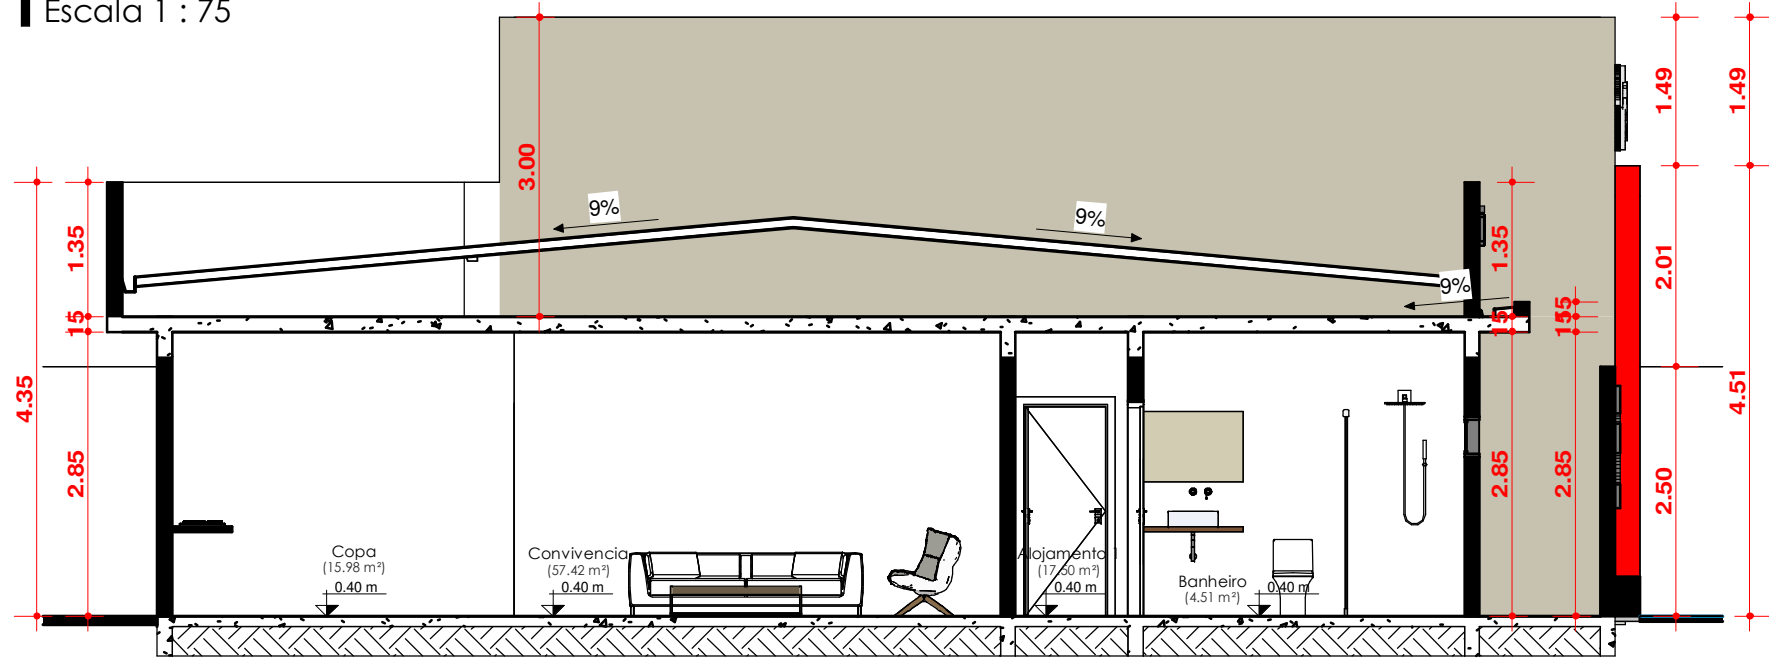


Corte B
Escala 1 : 75

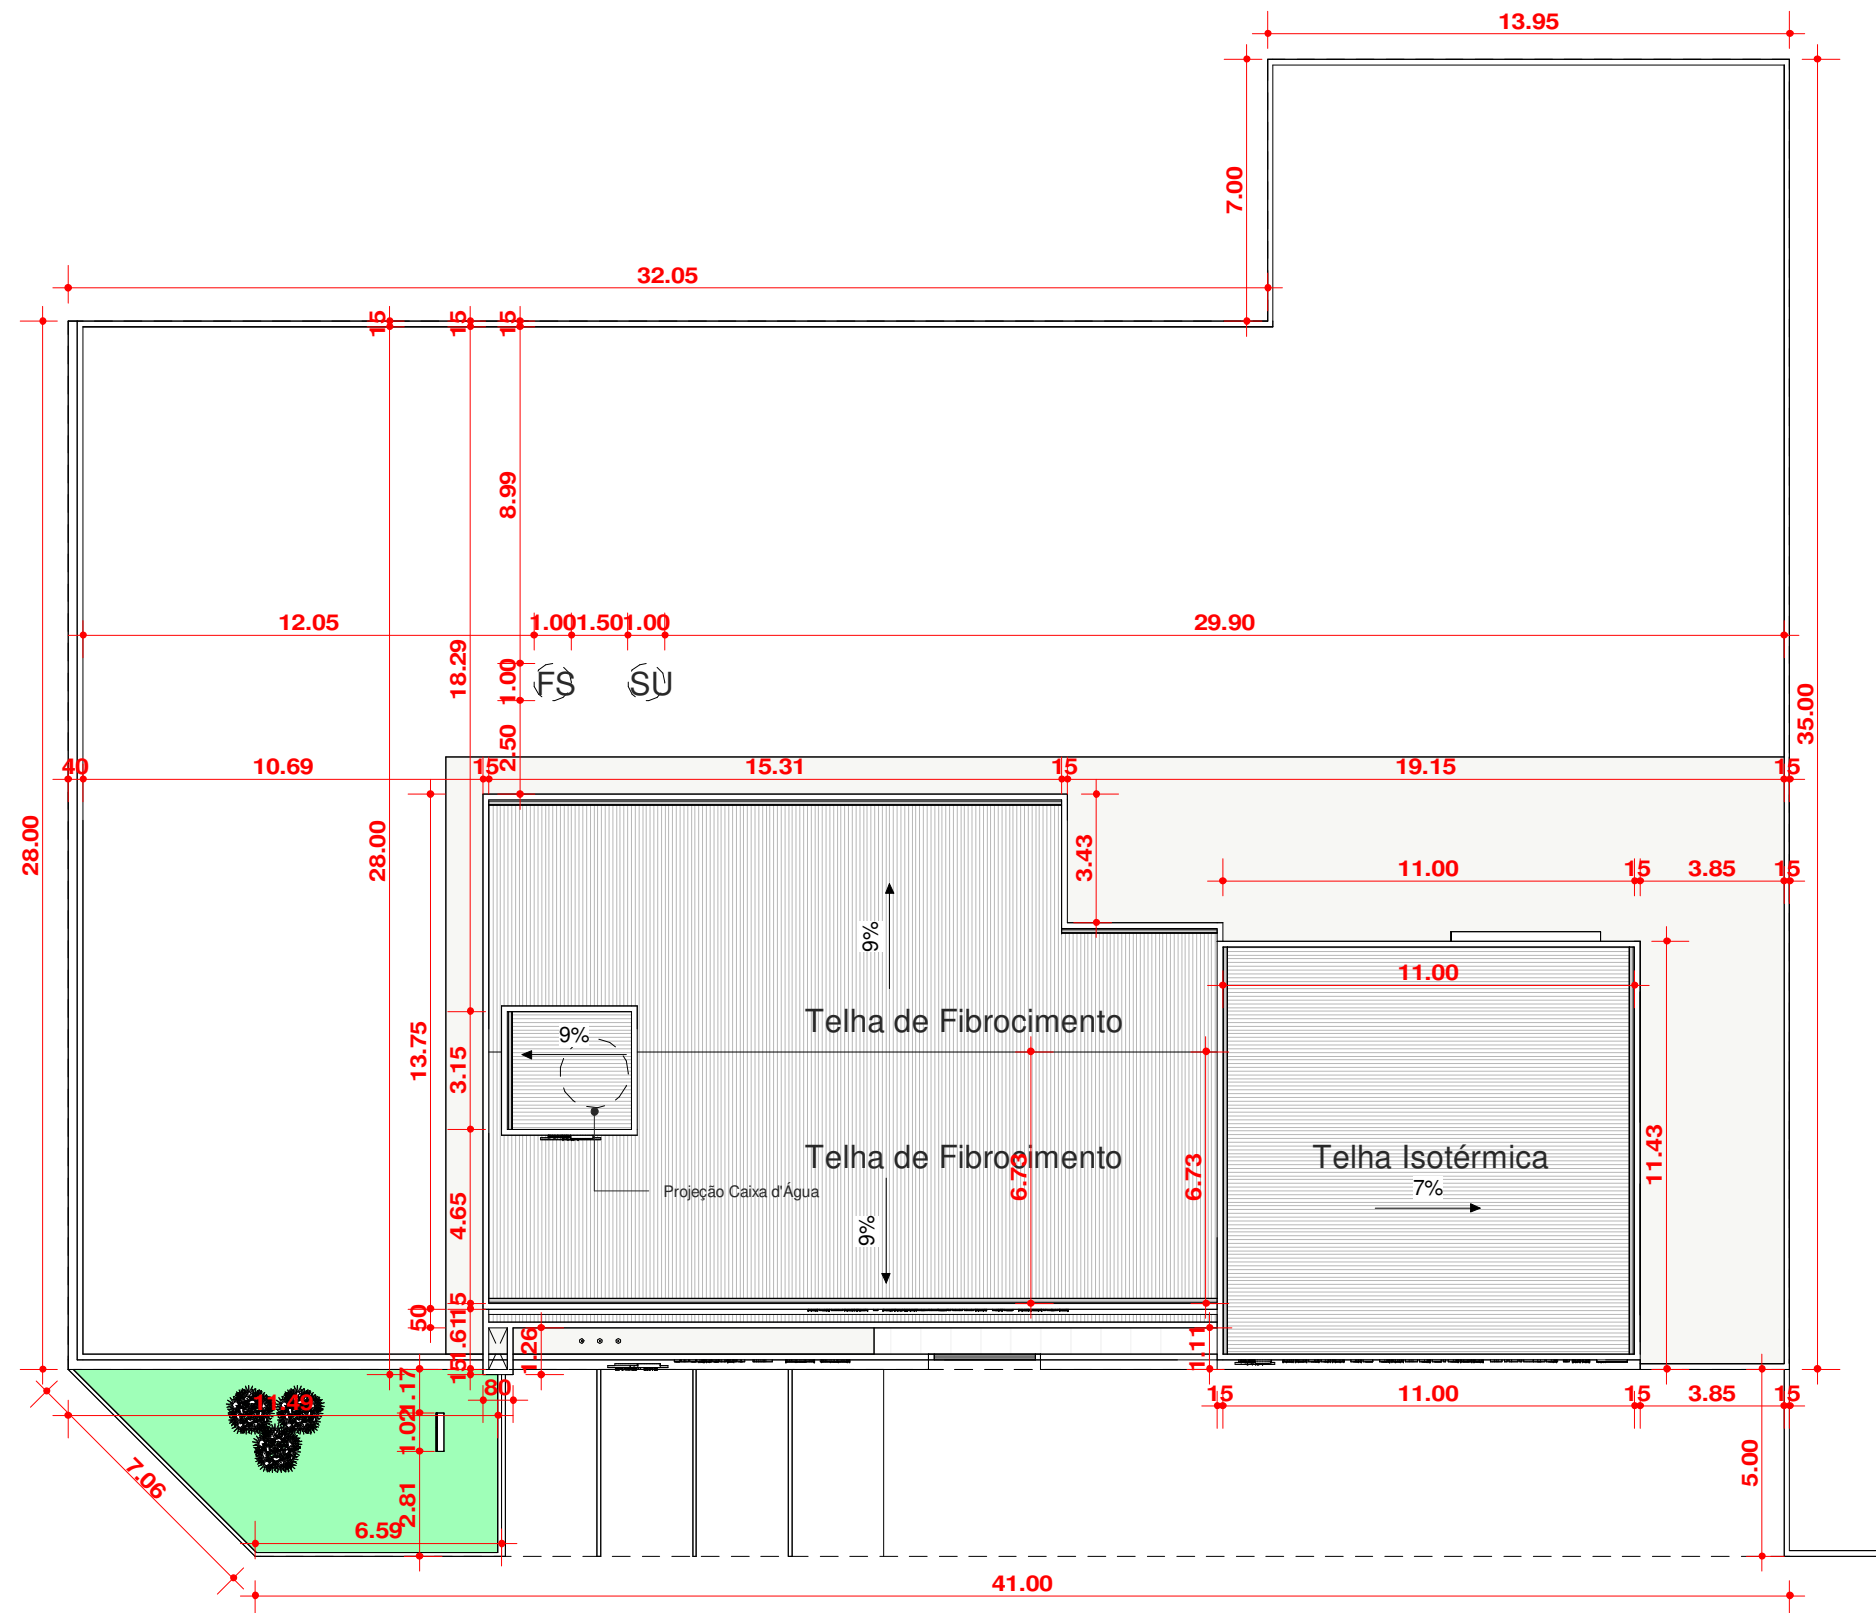

Planta de Locação e Cobertura
Escala 1 : 200

TABELA DE ESQUADRIAS - JANELAS					
MARCA	TIPO DE JANELA	LARGUR A	ALTURA	PEITORIL	UN.
J1	CORRER - METAL - 4 FOLHAS	1.50 m	1.00 m	<varia>	8
J2	BASCULANTE - METAL - 1 FOLHA	0.60 m	0.40 m	1.60 m	4
J3	BASCULANTE - METAL - 1 FOLHA	3.50 m	0.80 m	3.50 m	2

TABELA DE ESQUADRIAS - PORTAS				
MARCA	TIPO DE PORTA	LARGURA	ALTURA	UN.
P1	ABRIR - MADEIRA - 1 FOLHA	0.80 m	2.10 m	5
P2	ABRIR - MADEIRA - 1 FOLHA	0.70 m	2.10 m	4
P3	GARAGEM - PORTÃO ACESSO VEÍCULO - VAZADO	3.00 m	2.50 m	1
P4	BOX WC - CORRER - 2 FOLHAS	1.25 m	2.10 m	1
P5	BOX WC - CORRER - 2 FOLHAS	1.50 m	2.10 m	2
P6	BOX WC - CORRER - 2 FOLHAS	1.40 m	2.10 m	1
P7	ABERTURA DE VÃO	1.20 m	2.10 m	1
P8	CORRER - ESTRUTURA METÁLICA COM VIDRO - 4 FOLHAS	2.50 m	2.10 m	1
P9	PORTA DE ENROLAR METÁLICA	4.00 m	4.20 m	3
P10	ABRIR - METÁLICA - VENEZIANA - 1 FOLHA	0.80 m	2.05 m	1

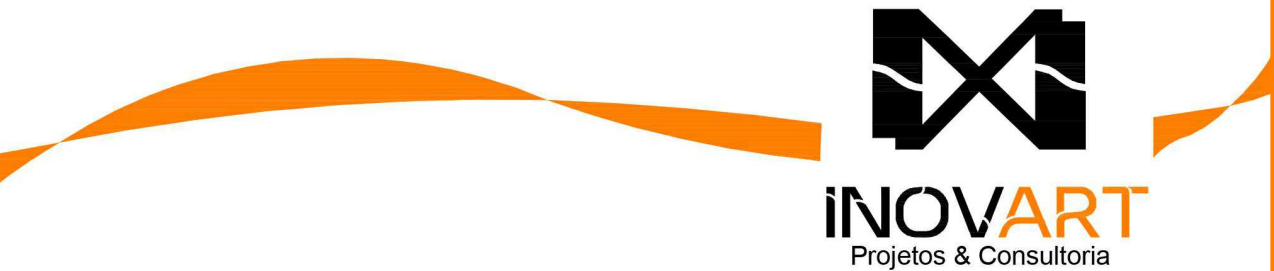

Endereço: Rua 18, Quadra 58, Lotes 01, 02, 17 e 18 - Loteamento cidade dos Pirineus
Proprietário: FEMBOM Prefeitura Municipal de Pirenópolis
Autor do Projeto: Eng. Civil Willis Mendes Garcia Lima

Proprietário:
FEMBOM Prefeitura Municipal de Pirenópolis
CNPJ: 05.914.688/0001-39

AP:
Eng. Civil Willis Mendes Garcia Lima
CREA:1014091306D-GO

Aprovação/Protocolo:

Áreas:
- Área do Terreno: 2.163,00m²
- Área Térreo: 364,11m²
- Área Permeável: 1.798,89m²
- Taxa de Ocupação: 16,83%
- Taxa de Solo Natural: 83,17%
- Coef. de Aproveitamento: 0,16

Conteúdo:
- Planta Baixa Térreo - Esc. 1:75
- Planta de Loc. e Cob. - Esc. 1:200
- Cortes A/B e C/D - Esc. 1:75
- Tabela de Esquadrias

COCALZINHO DE GOIÁS


Projeto de Edificação Institucional
Desenho: Ana Carolina Baroni | Escala Indicada

junho / 2023
1
2

62 98181 1331
willis.mendes@gmail.com
Rua 30, Quadra 31, Lote 20, Salas 01 e 02, Setor Central - Alagoinhas-GO
Os direitos autorais deste projeto pertencem ao engenheiro acima citado. É proibida sua reprodução e alteração. Lei - 9.610/98



Fachada Frontal
Escala 1 : 75

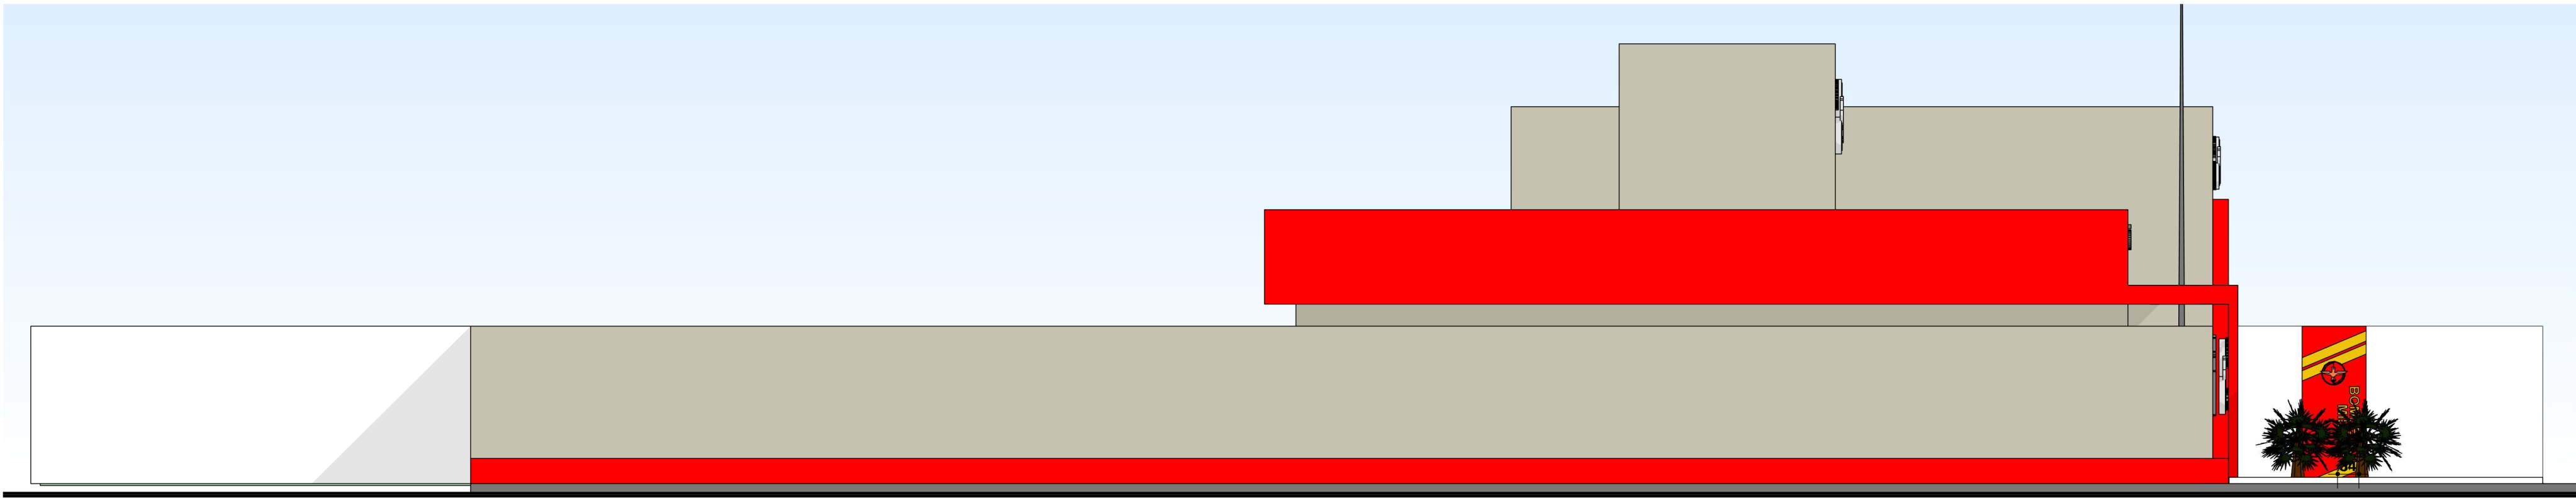

Fachada Lateral Direita
Escala 1 : 75





Endereço: Rua 18, Quadra 58, Lotes 01, 02, 17 e 18 - Loteamento cidade dos Pirineus
Proprietário: FEMBOM Prefeitura Municipal de Pirenópolis
Autor do Projeto: Eng. Civil Willis Mendes Garcia Lima

Proprietário: FEMBOM Prefeitura Municipal de Pirenópolis
CNPJ: 05.914.688/0001-39

AP: Eng. Civil Willis Mendes Garcia Lima
CREA:1014091306D-GO

Aprovação/Protocolo:

Áreas:

- Área do Terreno: 2.163,00m²	- Taxa de Ocupação: 16,83%
- Área Térreo: 364,11m²	- Taxa de Solo Natural: 83,17%
- Área Permeável: 1.798,89m²	- Coef. de Aproveitamento: 0,16

Conteúdo:

- Fachadas Frontal e Lateral Direita - Esc. 1:75
- Vistas 3D

COCALZINHO DE GOIÁS

Projeto de Edificação Institucional

Desenho: Ana Carolina Baroni | Escala Indicada

62 98181 1331
willis.mendes@gmail.com
Rua 30, Quadra 31, Lote 20, Salas 01 e 02, Setor Central - Alvorânia-GO
Os direitos autorais deste projeto pertencem ao engenheiro acima citado. É proibida sua reprodução e alteração. Lei - 9.610/98

ARQUITETURA

junho / 2023

2.2