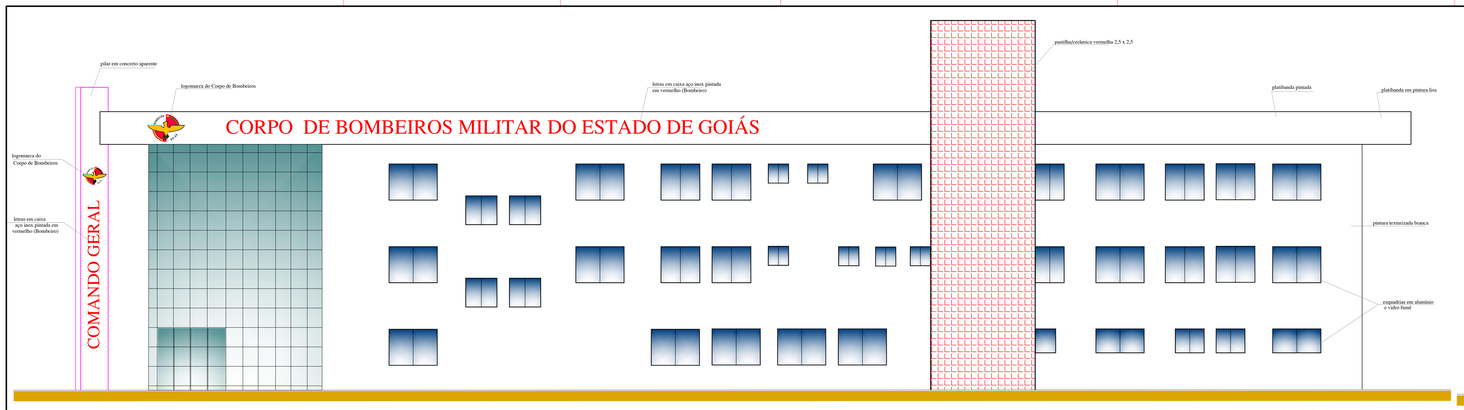

FACHADA FRONTAL (Av. C-206)

esc.: 1/75

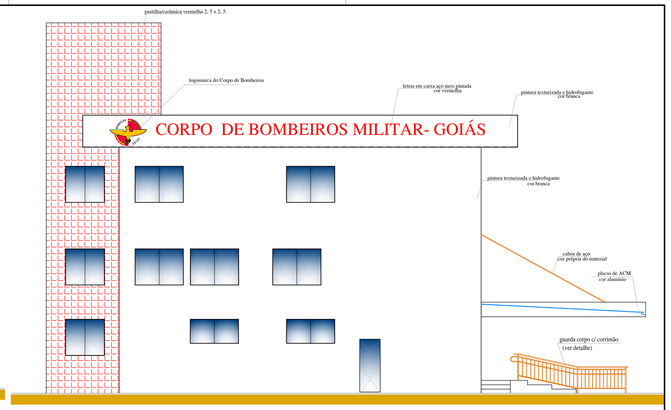

FACHADA FRONTAL (Av. C-198)

esc.: 1/75

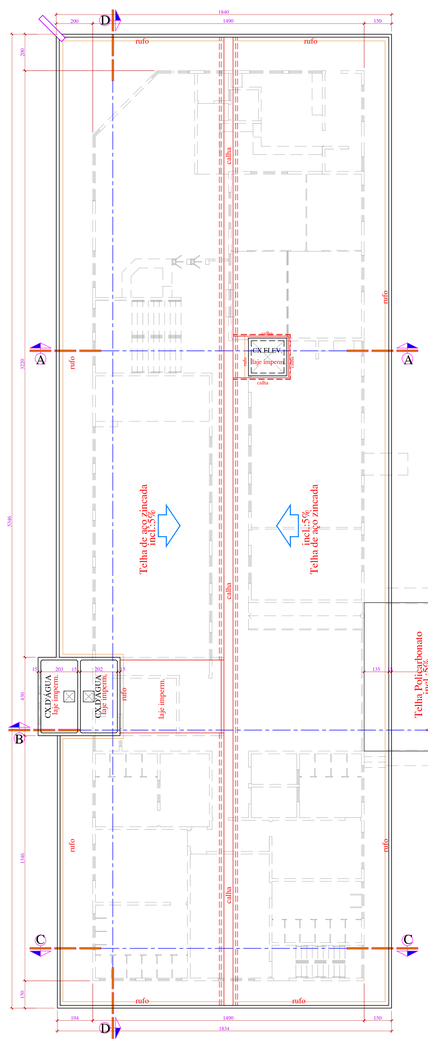

PLANTA DA COBERTURA

esc.: 1/100

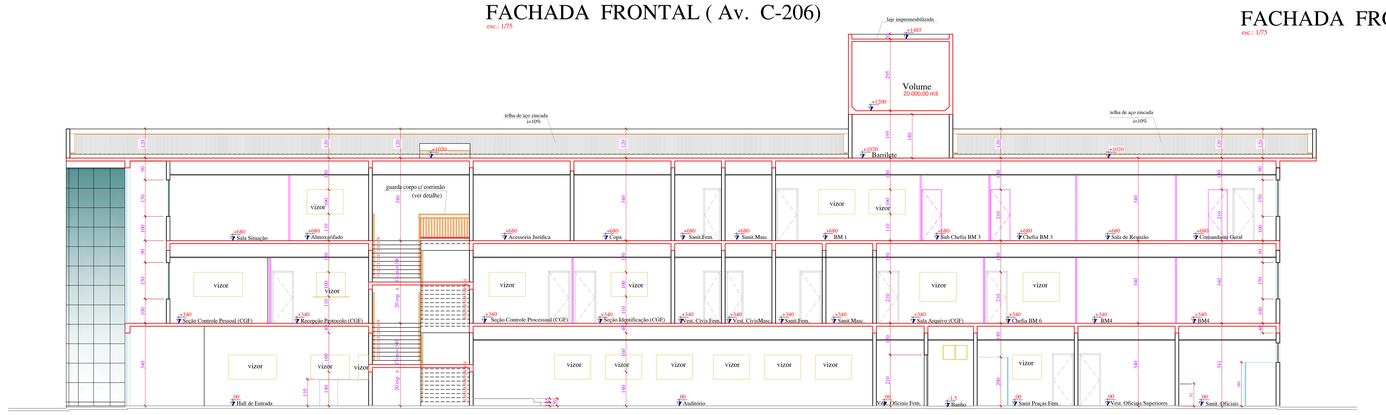

CORTE DD

esc.: 1/75

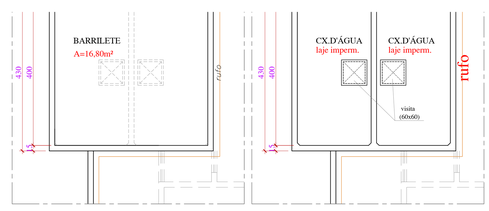

PLANTA DO BARRILETE

esc.: 1/50

PLANTA CX.D'ÁGUA

esc.: 1/50

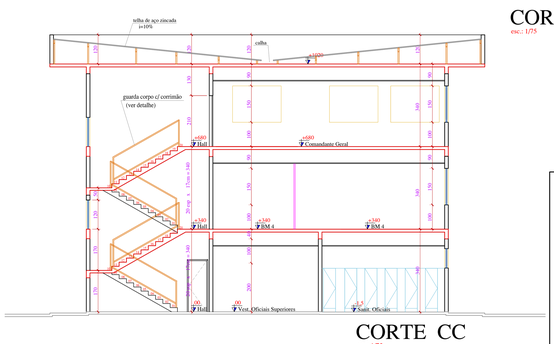

CORTE CC

esc.: 1/75

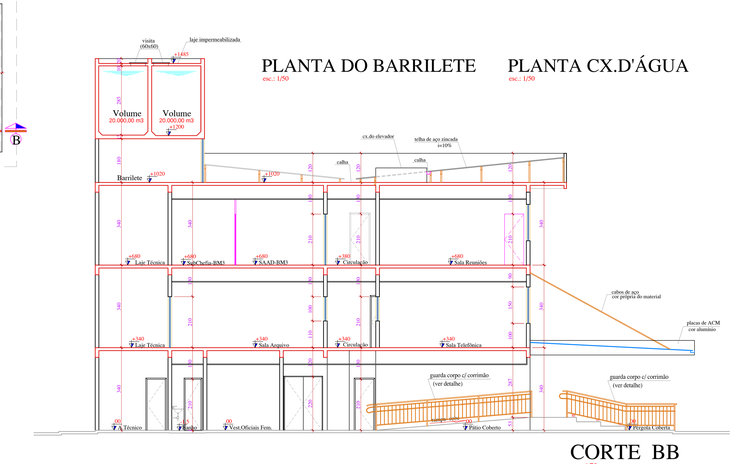

CORTE BB

esc.: 1/75

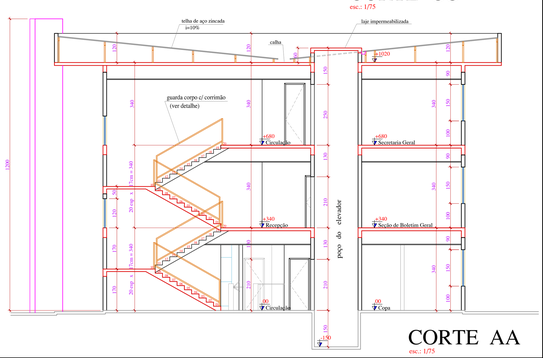

CORTE AA

esc.: 1/75

NOTA:
"O PROJETO ATENDE ÀS REGRAS PREVISTAS NAS NORMAS TÉCNICAS DE ACESSIBILIDADE DA ABNT, DA LEI 7.405 DE NOV/1985 E DO DECRETO 5.296 DE DEZ/2004".

APROVAÇÃO:

PROCESSO N.º 57945907
PREFEITURA DE GOIÂNIA
SECRETARIA MUNICIPAL DE PLANEJAMENTO URBANO E HABITAÇÃO
DPTO. DE ANÁLISE E APROVAÇÃO DE PROJETOS
APROVADO
EM ____/____/____

ARQUITETURA - APROVAÇÃO

Endereço:
Avenida C 206 cons Av. C 198 e Av. C 231
Quadra: C 231 - Praça
Jardim América - Goiânia - Goiás

CNAES:
- 4120400000 - CONSTRUÇÃO DE EDIFÍCIOS (PRÉDIO DO CORPO DE BOMBEIROS MILITAR DO ESTADO DE GOIÁS)
- 8411600001 - ADMINISTRAÇÃO PÚBLICA ESTADUAL

Proprietário
Corpo de Bombeiros Militar do Estado de Goiás

Autor do projeto
ARQº. IVANILDE Mª DE REZENDE ABDALA. - CAU Nº A 7232-0

Co-autoria do Projeto
RENATO MENDES DA SILVA - MAJ QOC BM
ENGº CIVIL - CREA GO 11007/D

Responsável Técnico
ENGº CIVIL - CREA GO 11007/D
RENATO MENDES DA SILVA - MAJ QOC BM

COGNOMICA:
VIVE ENGENHARIA
Fone: +55 62 3092-2070
Rua Dona Gercina Borges, Nº 97, Setor Sul
Cep: 74080-090 - Goiânia - GO, Brasil
ANTONIO PIRELLY NETO - CREA GO 82068D

DESCRIÇÃO DOS PAVTOS:
PAVIMENTO TÉRREO + 1º PAVIMENTO + 2º PAVIMENTO + 03 PAVIMENTOS

CONTEÚDO:
EDIFICAÇÃO PRINCIPAL
PLANTA DA COBERTURA
FACHADA FRONTAL (Av. C-206)
FACHADA FRONTAL (Av. C-198)
CORTES: AA/BB/CC/DD

AREA DO TERRENO ORIGINAL:
A = 4.920,44 m²
AREA DO TERRENO SEM AREA COR. VIARIO:
A = 4.451,86 m²
AREA TOTAL DA CONSTRUÇÃO:
A = 4.415,87 m²
AREAS:
LF: 1.207,63m2 = 20,71% (cob. vegetal-grama)
C/C A.P.: (A.Imp.: 4.617,76/200 = 23,08ha2)
CALÇADA: 56 unidade
CALÇADA: 2.624,28 m2
ARQUIVO:

FOLHA: 3/5
DATA: SET/2015
DESENHO: Arquivo03-3345.dwg