

Memorial Descritivo de Lote

Cliente: FUMREBOM

Imóvel: Av. C - Lotes 19, 20, 21 e 22

Bairro: Setor Leste

Município: Padre Bernardo – GO

Descrição do Lote

1. Dimensões:

- a. Frente: 24 metros.
- b. Fundo: 24 metros.
- c. Lateral Esquerda: 60 metros.
- d. Lateral Direita: 60 metros.

2. Confrontações:

- a. Frente: Avenida C
- b. Fundo: Rua 08
- c. Lateral Esquerda: Rua
- d. Lateral Direita: Lote 18 Rua 08 St Leste

3. Coordenadas dos Vértices (UTM - Sirgas 2000 – Fuso 22S – M.C. 51° WGr):



Vértice	Norte	Este	Área
V1	8321210.6138	792631.6036	1.440.00m ²
V2	8321233.7949	792637.8194	
V3	8321217.7183	792695.6255	
V4	8321194.5372	792689.4097	

Brasília, 27 de maio de 2025

JOELSON BORGES DA
SILVA:00511419147
Assinado de forma digital por
JOELSON BORGES DA
SILVA:00511419147
Dados: 2025.05.28 09:43:47 -03'00'

Joelson Borges da Silva
CREA: 28590/D-DF

Relatório Fotográfico

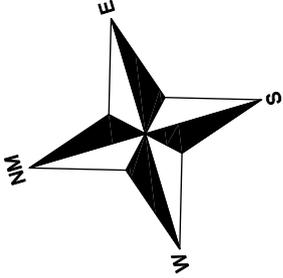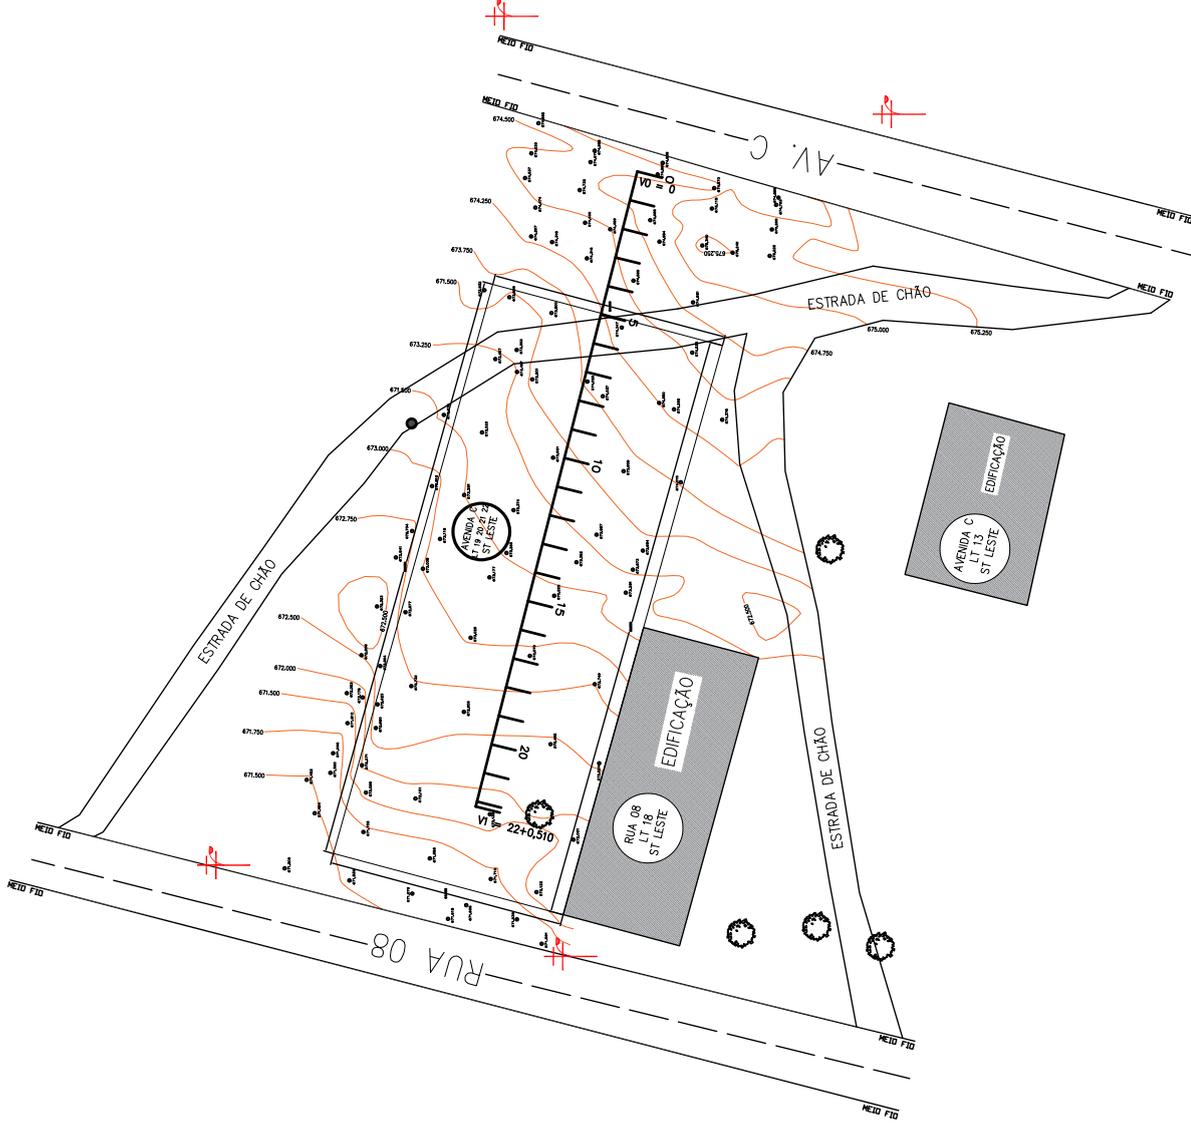

Levantamento Topográfico - Planta
PADRE BERNARDO
 Proprietário: FUMREBOM
 Endereço: Av C - Lotes 19, 20, 21 e 22
 Setor Leste - Padre Bernardo

STARKER GOTT
ENGENHARIA LTDA

FOLHA: 01/02
 FORMATO: A3
 PROJETO: VMAP



DATA: MAIO/2025
 CÁLCULO: VMAP
 REVISÃO: VMAP

ESCALA: 1:500
 AUTOR DO PROJETO: JOELSON BORGES DA SILVA
 DATA: 2025-05-14 14:17
 CREA: 28590/D-DF

NOTA:
 COORDENADAS UTM
 SIRGAS 2000
 MERIDIANO CENTRAL 51WGR
 CURVAS DE NÍVEL - PRINCIPAIS COM EQUIDISTÂNCIA VERTICAL DE 0,50 m
 CURVAS INTERMEDIÁRIAS E PONTOS COTADOS COM VARIÁÇÕES ALTIMÉTRICAS A PARTIR DE 0,235 m. GERADOS POR MDT
 ÁREA DO IMÓVEL TOTAL: 1.440,00 m²

LEGENDA:

	PAVIMENTO - ASFALTO		ÁRVORE
	MEIO-FIO		CAIXA
	LOTE		POSTE DE ILUMINAÇÃO
	CURVAS INTERMEDIÁRIAS		

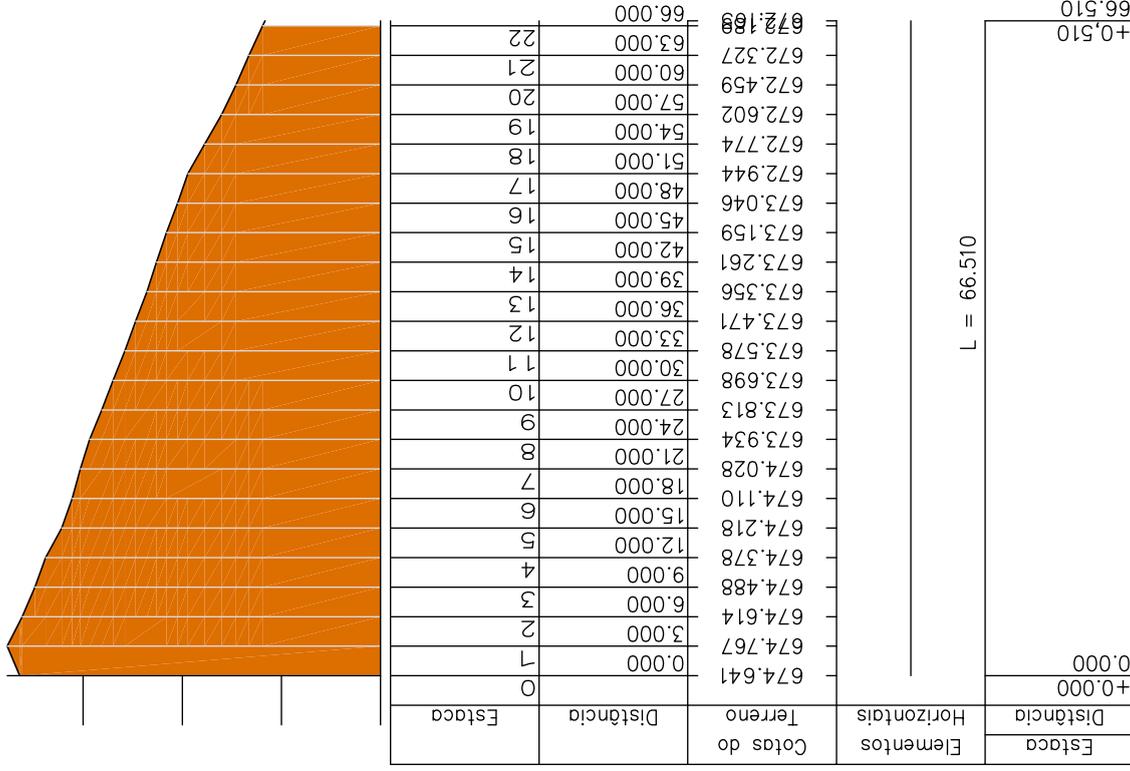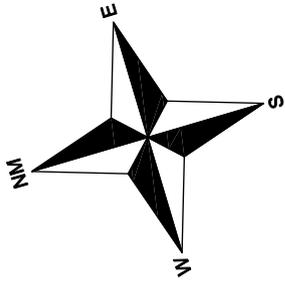

LEGENDA:

- PAVIMENTO - ASFALTO
- MEIO-FIO
- LOTE
- CURVAS INTERMEDIÁRIAS
- ÁRVORE
- CAIXA
- POSTE DE ILUMINAÇÃO

NOTA:

COORDENADAS UTM
SIRGAS 2000
MERIDIANO CENTRAL 51WGT
CURVAS DE NÍVEL - PRINCIPAIS COM EQUIDISTÂNCIA VERTICAL DE 0,50 m
CURVAS INTERMEDIÁRIAS E PONTOS COTADOS COM VARIAÇÕES ALTIMÉTRICAS A PARTIR DE 0,235 m. GERADOS POR MDT
ÁREA DO IMÓVEL TOTAL: 1.440,00 m²



**STARKER GOTT
ENGENHARIA LTDA**

Levantamento Topográfico - Perfil
PADRE BERNARDO

Proprietário: FUMREBOM
Endereço: Av C - Lotes 19, 20, 21 e 22
Setor Leste - Padre Bernardo

FOLHA: 02/02
FORMATO: A3
PROJETO: _____ VMAP
DATA: MAIO/2025
CÁLCULO: _____ VMAP
REVISÃO: _____ VMAP
ESCALA: 1:500

AUTOR DO PROJETO:
JOELSON BORGES DA SILVA/0311419147
JOELSON BORGES DA SILVA
CREA: 28590/D-DF