




Planta Cobertura - Existente
Esc. - 1:150

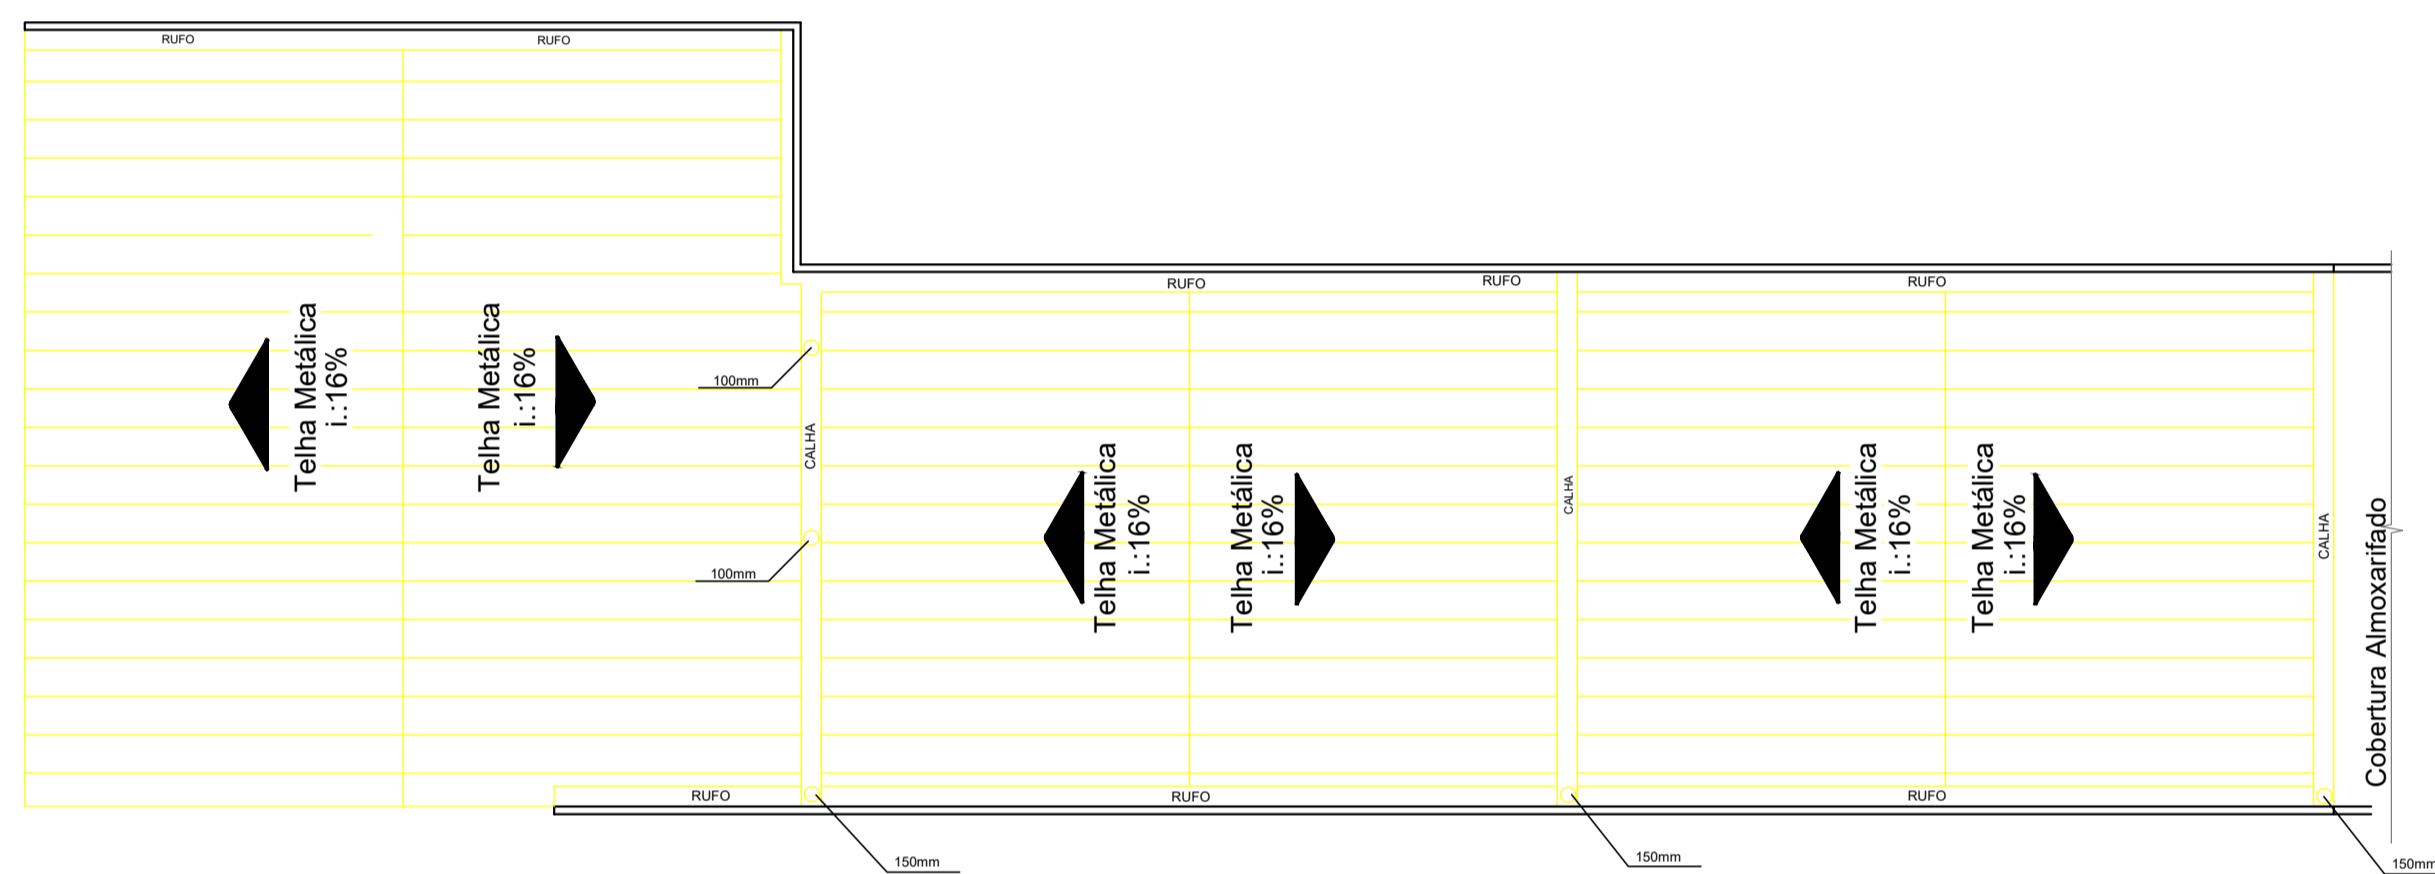

Planta Cobertura - Demolir
Esc. - 1:150

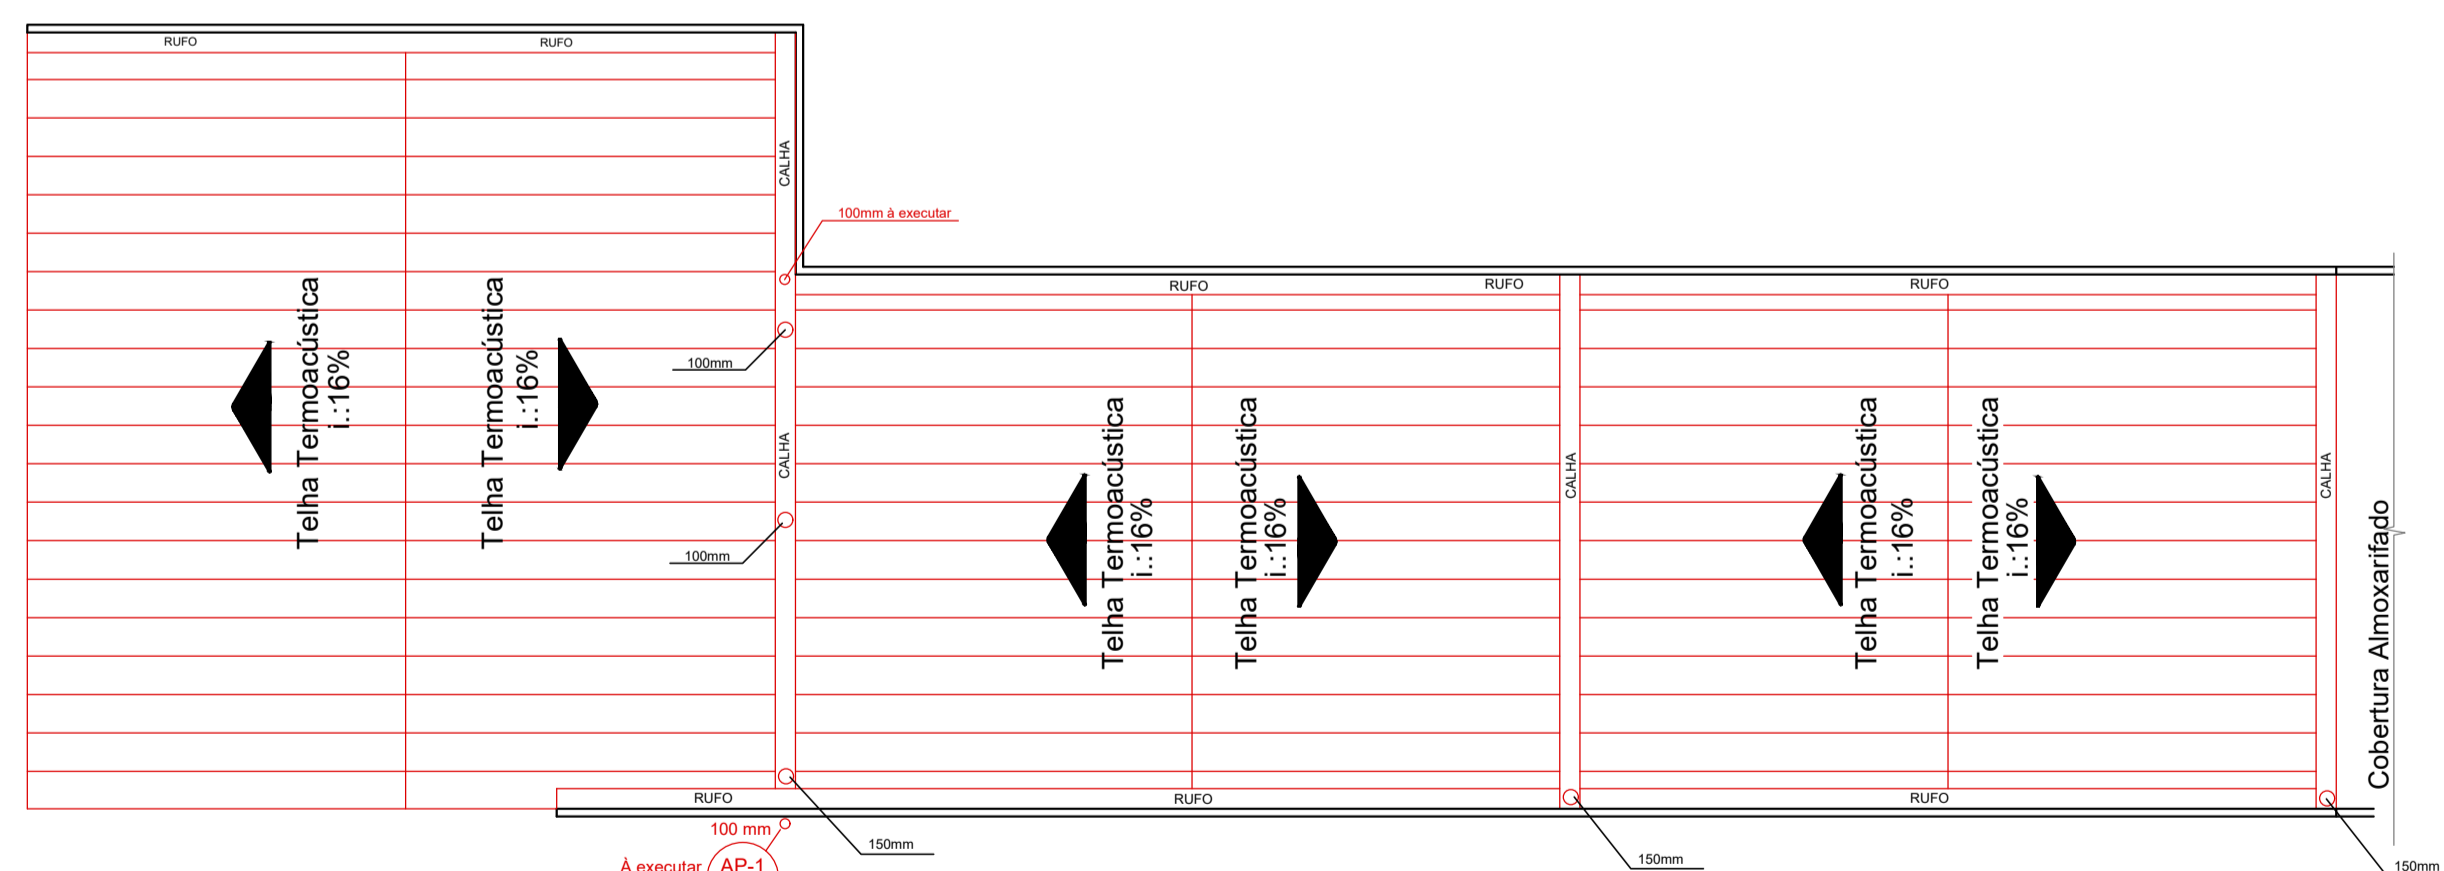


Planta Cobertura - Construir
Esc. - 1:150

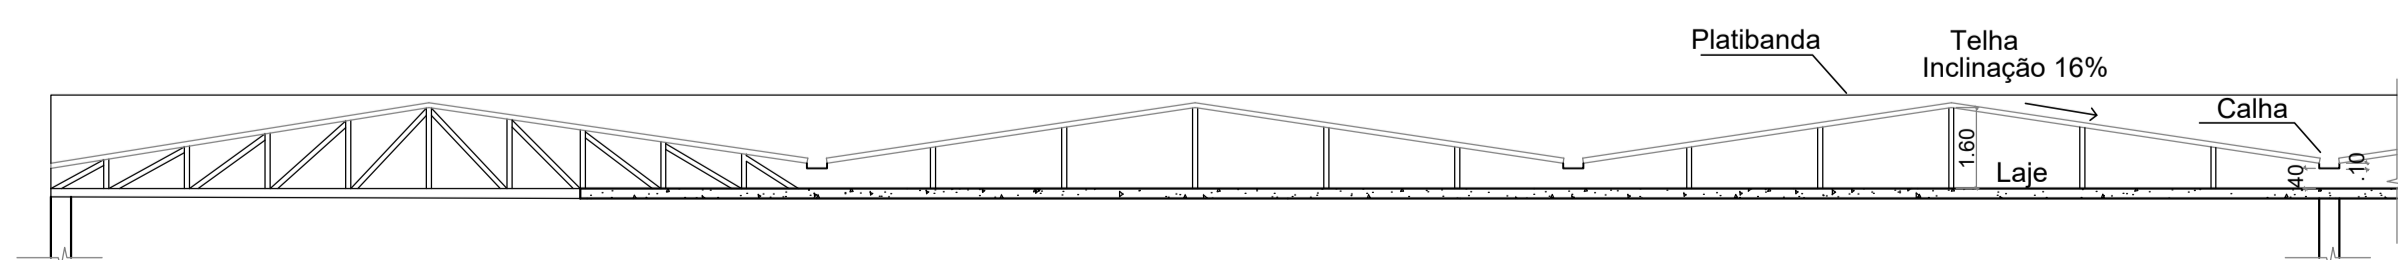


Corte AA
Esc. - 1:150

LEGENDA
 Demolir
 Construir

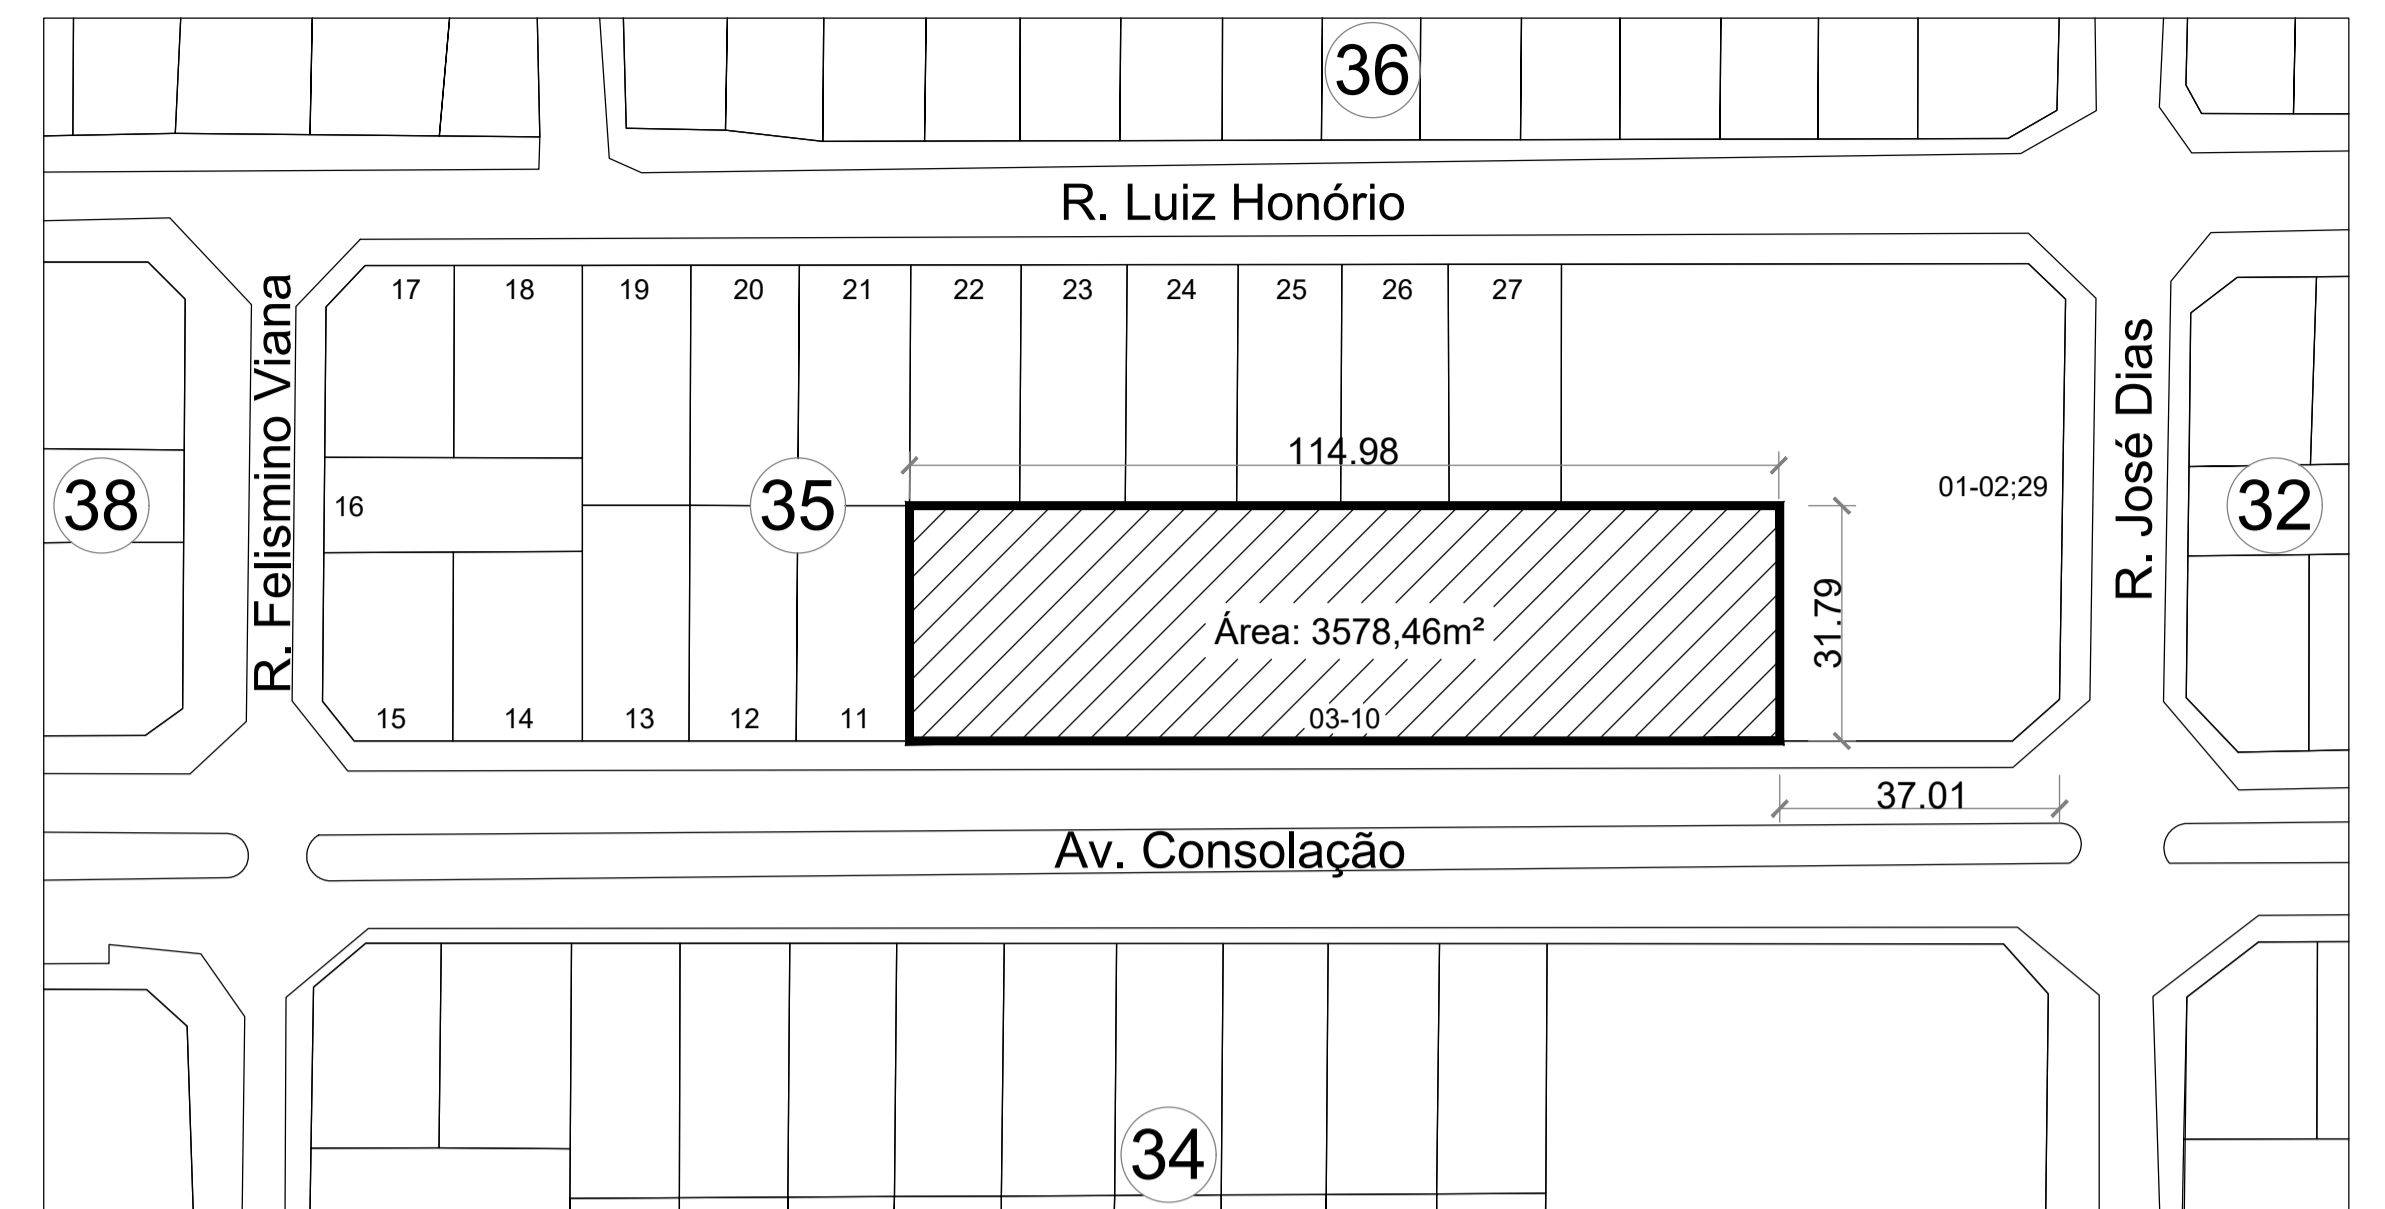

Locação
Esc. - 1:1000

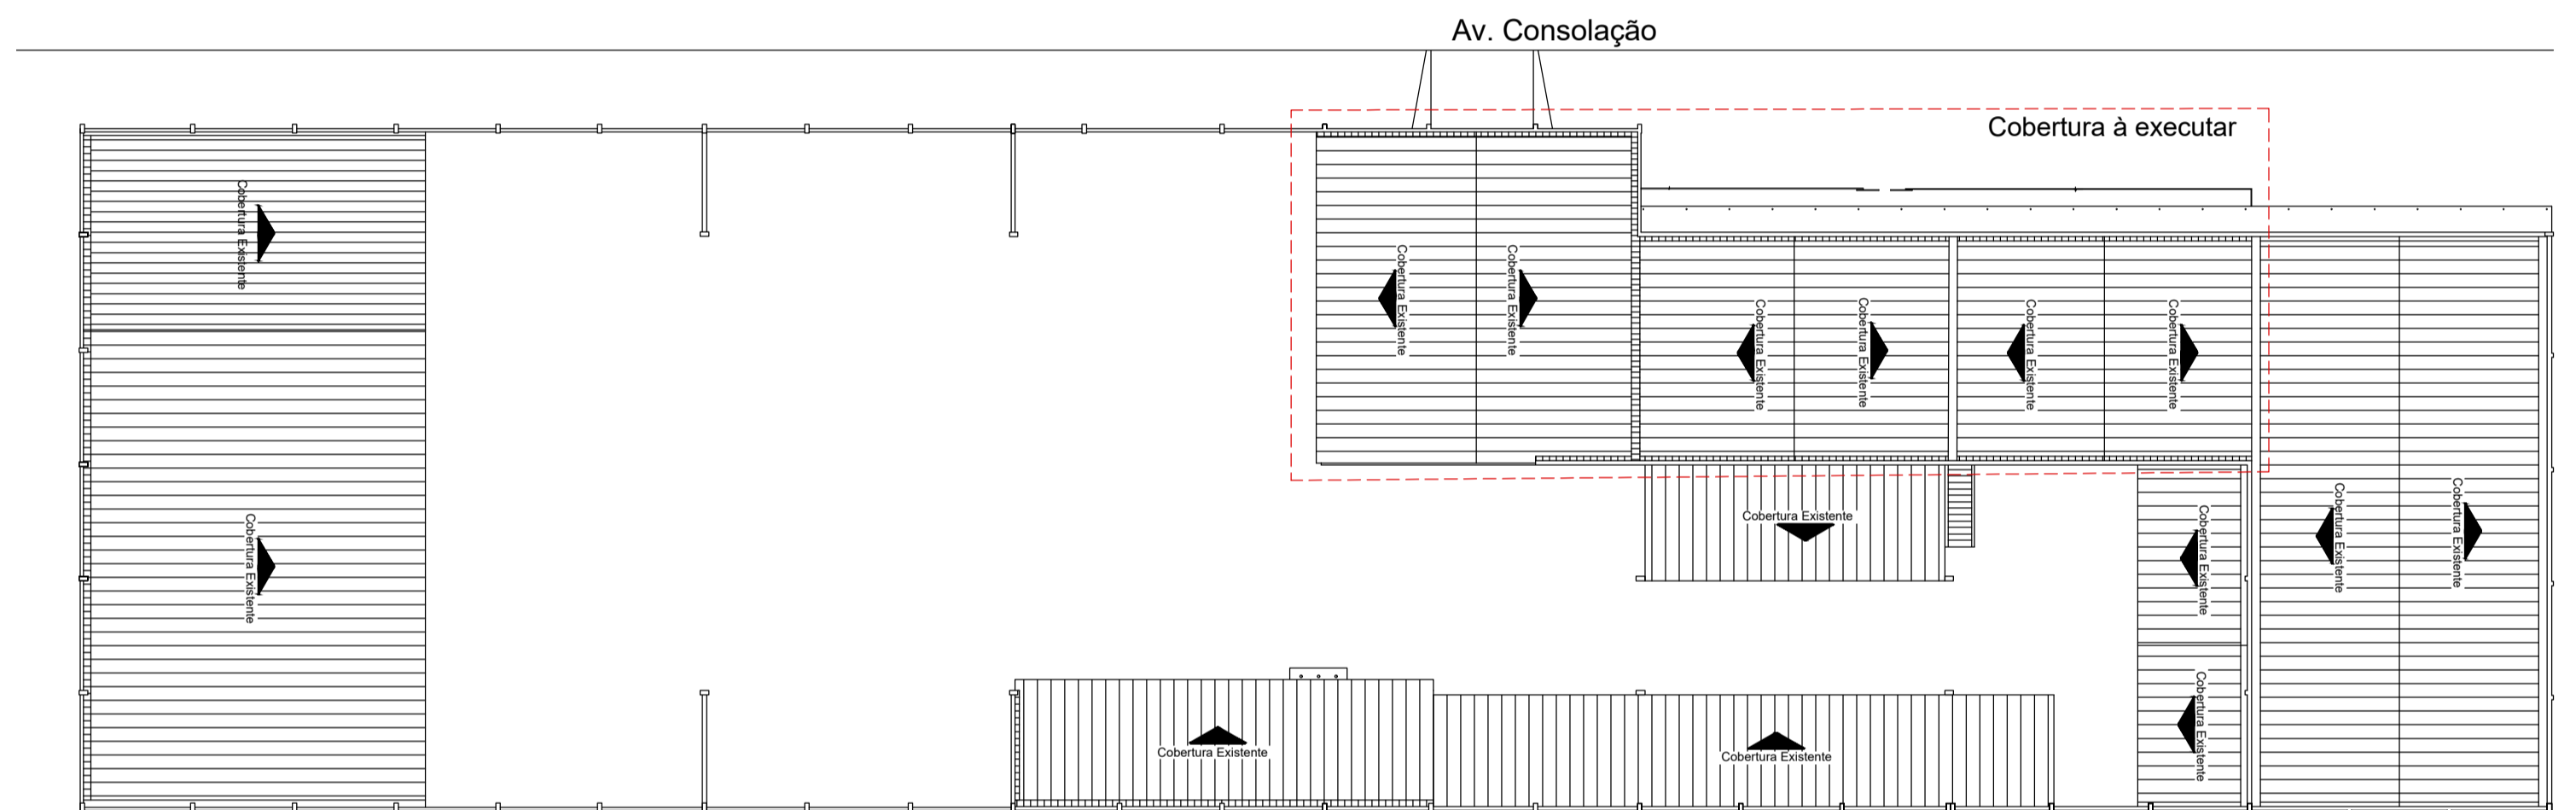


Nº	Comentário	Data	Autor



Comando de Apoio Logístico
 Departamento de Engenharia e Construção
 Avenida Consolação Qd. 35 Lt. 03/10 Setor Cidade Jardim - Goiânia - GO Fone: 3201-6374
 www.bombeiros.go.gov.br


ARQUITETURA	COMANDO DE APOIO LOGÍSTICO	
	REFORMA DA COBERTURA	
	Avenida Consolação Qd. 35 Lt. 03/10 Setor Cidade Jardim - Goiânia - GO	
	Documento assinado digitalmente RENATO CASSIMIRO SANTIAGO Data: 28/10/2025 11:35:54-0300 Verifique em https://validar.it.gov.br	
PROPRIETÁRIO:	Corpo de Bombeiros Militar de Goiás CNPJ.33.638.099/0001-00	PROCESSO Nº: 841 x 594 (mm)
PROJETISTA:	SD Vanessa Dias Lopes Rsende CAU A273173-8	Número da ART Área construída: 558,63 m²

CONTEÚDO	
PLANTA COBERTURA EXISTENTE	Folha nº: <div style="font-size: 2em; font-weight: bold;">1</div> <div style="font-size: 2em; font-weight: bold;">2</div>
PLANTA COBERTURA DEMOLIÇÃO	
PLANTA COBERTURA CONSTRUIR	
LOCAÇÃO	

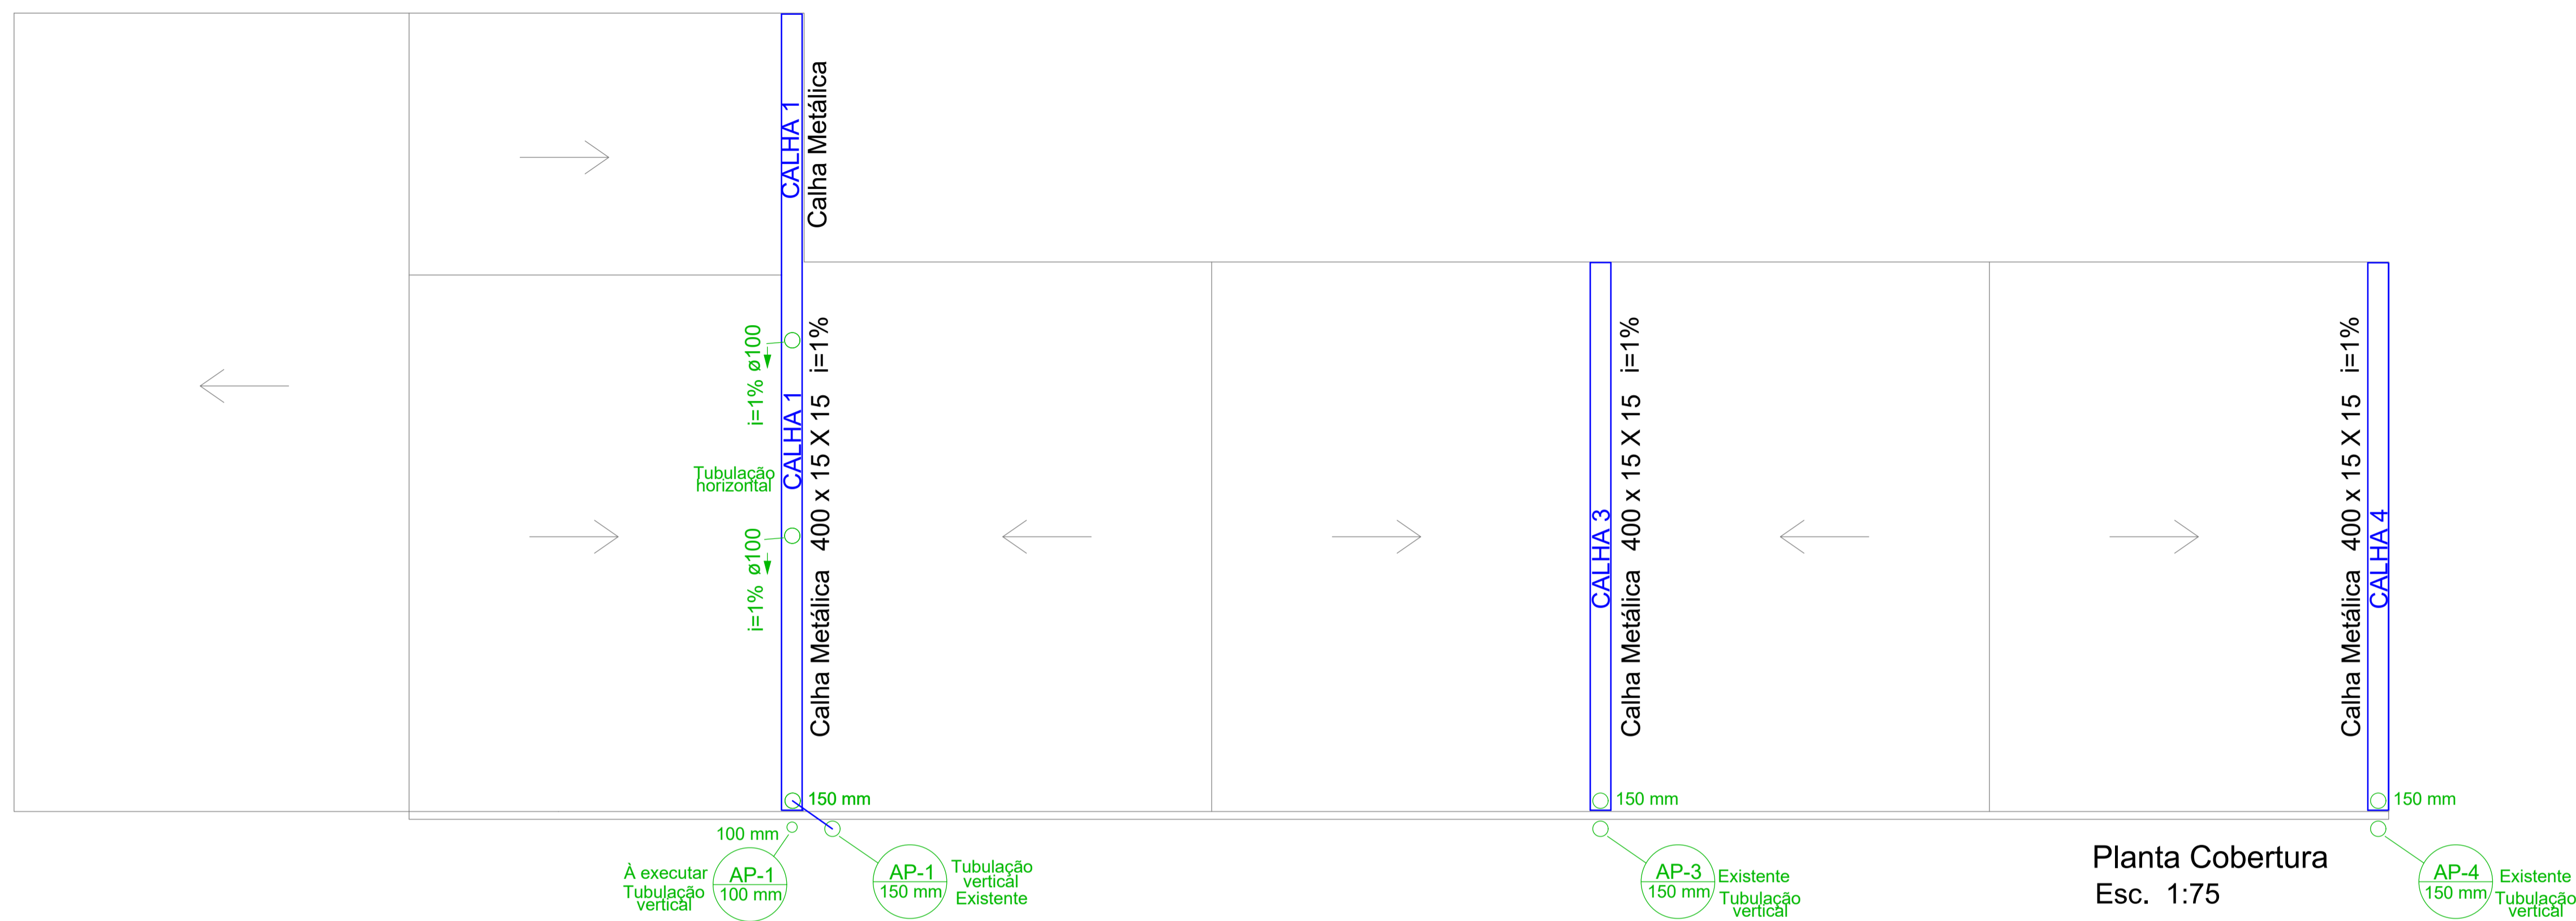



LEGENDA COLUNAS	
	Água Pluvial

LEGENDA CALHAS	
Largura x Altura x Altura - (25 x 15 x 15) cm	
Calha	

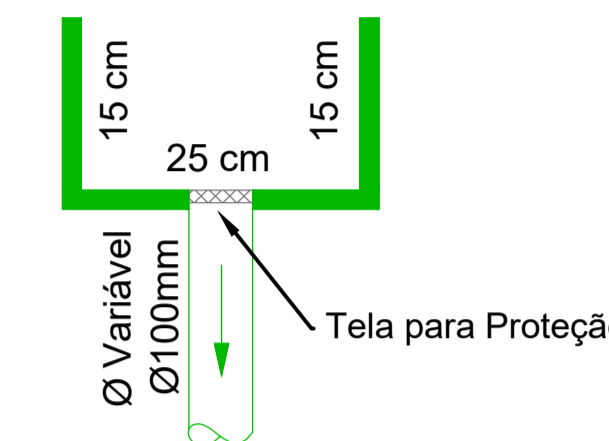


LEGENDA COLUNAS	
	Água Pluvial

LEGENDA CALHAS	
Largura x Altura x Altura - (40 x 15 x 15) cm	
Calha	

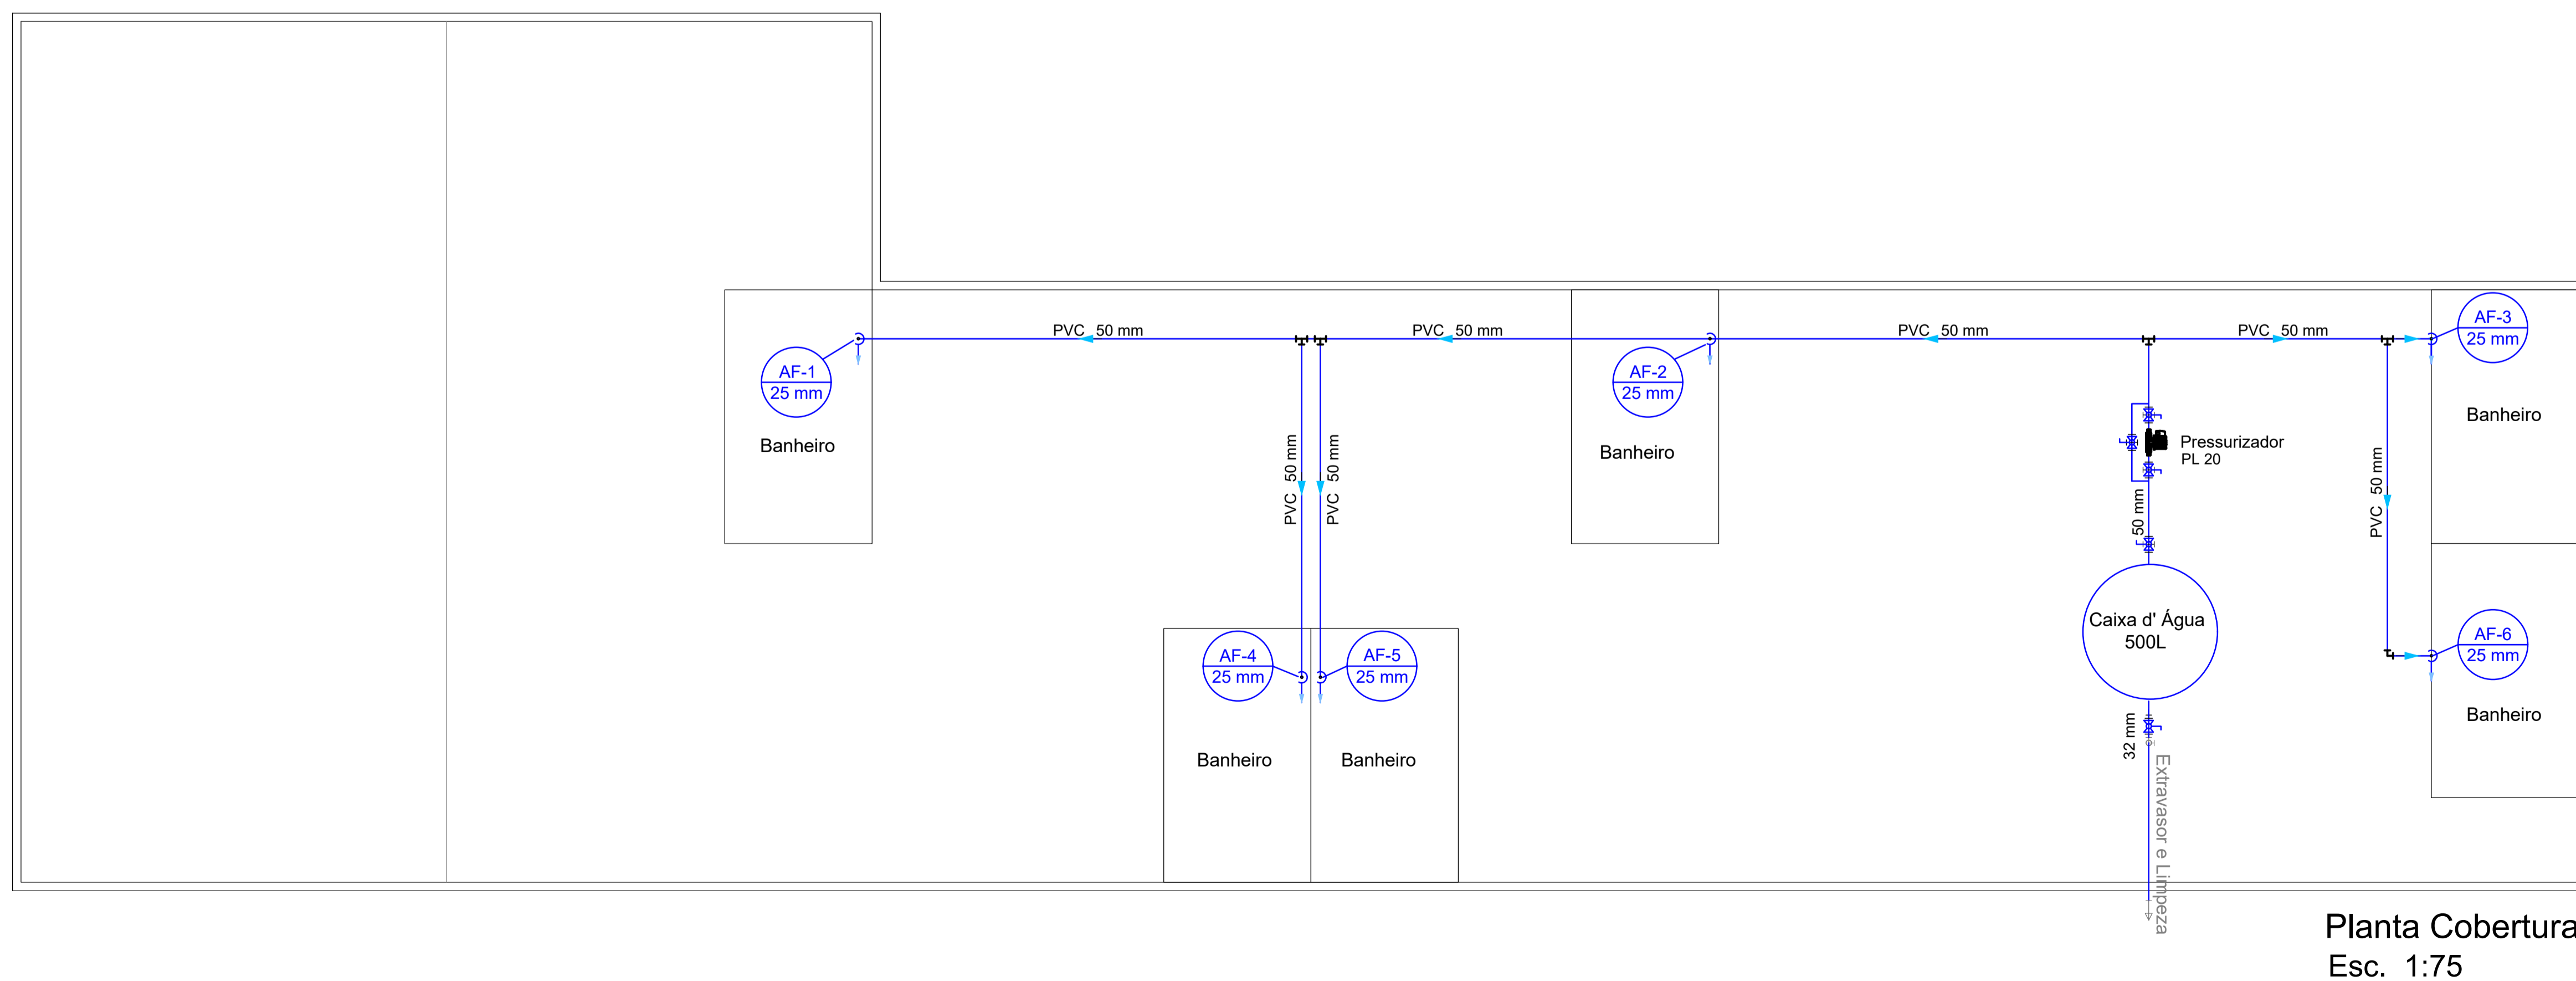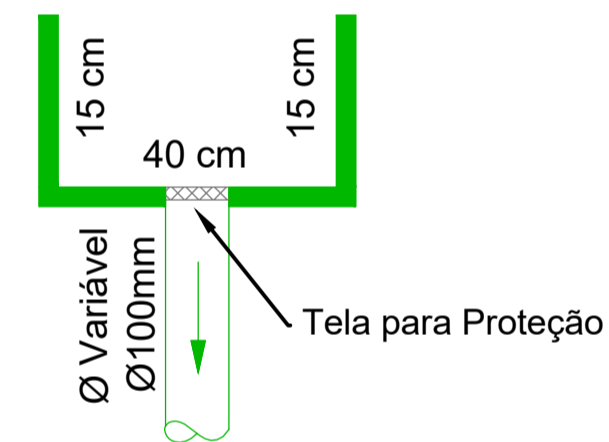

Nº	Comentário	Data	Autor

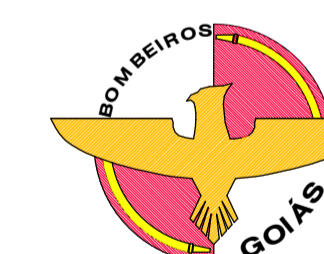

Comando de Apoio Logístico
Departamento de Engenharia e Construção
Avenida Consolação Qd. 35 Lt. 03/10 Setor Cidade Jardim - Goiânia - GO Fone: 3201-6374
www.bombeiros.go.gov.br

HIDROSSANITÁRIO	COMANDO DE APOIO LOGÍSTICO REFORMA DA COBERTURA	
	Avenida Consolação Qd. 35 Lt. 03/10 Setor Cidade Jardim - Goiânia - GO	
	PROPRIETÁRIO: REYNATO CASIMIRO SANTINHO Data: 29/10/2025 11:25:32-0300 Verifique em https://validar.dl.gov.br	PROCESSO Nº: <> Tamanho da folha 841 x 594 (mm)
	PROJETISTA: ROGERIO MOTA DE SOUZA Data: 29/10/2025 10:23:48-0300 Verifique em https://validar.dl.gov.br	Número da ART <> Área construída: 558,63 m²

CONTEÚDO	
PLANTA COBERTURA	Folha nº: 2
LEGENDAS	2