

[illegible]

ESQUADRIAS - JANELAS					
Nº	DESCRIÇÃO	MATERIAL	TIPO	QTD	
301	2,0 X 1,5 X 5	ALUMÍNIO - VÍDEO	CORRER	29	
301A	2,0 X 1,5 X 5	ALUMÍNIO - VÍDEO TERMO ACÚSTICO	CORRER	29	
302	1,5 X 1,0 X 10	VÍDEO CASILADO - ALUMÍNIO	FIXA	54	
302A	1,5 X 1,0 X 10	VÍDEO CASILADO (VM EUTHE)	FIXA	05	
303	1,5 X 1,0 X 5	ALUMÍNIO - VÍDEO	CORRER	10	
303A	1,5 X 1,0 X 5	ALUMÍNIO - VÍDEO TERMO ACÚSTICO	CORRER	10	
305	2,0 X 0,8 X 5	ALUMÍNIO - VÍDEO	MAXIM-AB	07	
306	1,2 X 0,8 X 5	ALUMÍNIO - VÍDEO	MAXIM-AB	07	
307	1,2 X 1,0 X 5	ALUMÍNIO - VÍDEO	CORRER	02	
307A	1,2 X 1,0 X 5	ALUMÍNIO - VÍDEO TERMO ACÚSTICO	CORRER	02	
308	1,5 X 1,0 X 5	ALUMÍNIO - VÍDEO	MAXIM-AB	04	
309	1,8 X 1,0 X 5	ALUMÍNIO - VÍDEO	CORRER	05	
310	1,5 X 1,0 X 5	VÍDEO ACÚSTICO TERMOISOLANTIA	MAXIM-AB	04	
311	0,6 X 0,8 X 5	ALUMÍNIO - VÍDEO	MAXIM-AB	04	
311A	1,3 X 1,0 X 5	ALUMÍNIO - VÍDEO	MAXIM-AB	04	
312	1,5 X 1,0 X 5	ALUMÍNIO - VÍDEO	MAXIM-AB	04	
313	1,6 X 1,0 X 5	ALUMÍNIO - VÍDEO	MAXIM-AB	04	
314	1,5 X 1,0 X 5	VÍDEO - ALUMÍNIO TERMOISOLANTIA	FIXA	09	

**OBSERVAÇÕES:**

1 - OS PISOS INTERNOS SERÃO EM GRANITO NA DIMENSÃO das Placas em 0,60m x 0,60m

2- OS PISOS INTERNOS DAS ÁREAS MOLHADAS SERÃO EM CERÂMICA DE BOA QUALIDADE NA DIMENSÃO 0,40m x 0,40m (ou acnelhante).

ESQUADRIAS - PORTAS				
NOME NACAO	DEMSAO	MATERIAL	TIPO	QDE.
PV	10,40 X 10,10	PAINEL VIDRO LAMINADO/ALUMINIO	FIXA	01
P01	4,00 X 2,10	VIDRO LAMINADO	CORRER	01
P02	80 X 2,10	MADEIRA	ABRIR	62
P03	80 X 2,10	PORTA DIVISORIA	ABRIR	22
P04	80 X 2,10	MADEIRA	ABRIR	07
P05	160 X 2,10	MADEIRA (02 FL.)	ABRIR	01
P06	700 X 2,10	MADEIRA (02 FL.)	ABRIR	01

[illegible]

# PLANTA DE SITUAÇÃO

**NOTA:**  
"O PROJETO ATENDE ÀS REGRAS PREVISTAS NAS NORMAS TÉCNICAS DE ACESSIBILIDADE DA ABNT, DA LEI 7.405 DE NOV/1985 E DO DECRETO 5.296 DE DEZ/2004".

APROVAÇÃO

PROCESSO N.º 57945907

PREFEITURA DE GOÂNIA  
SECRETARIA MUNICIPAL DE PLANEJAMENTO URBANO E HABITAÇÃO  
DPTO. DE ANÁLISE E APROVAÇÃO DE PROPOSTAS  
**APROVADO**

EM \_\_\_\_\_

Endereço:

Avenida: 206 com Av. C 198 e Av. C 231

Quadra 5.231 - Praça

Jardim América - Goiânia - Goiás

CNAES:

41204000 - CONSTRUÇÃO DE EDIFÍCIOS

(PREÇO DO CORPO DE BOMBEIROS

MILITAR DO ESTADO DE GOIÁS)

8.8416000 - ADMINISTRAÇÃO PÚBLICA  
ESTADUAL

Proprietário:

Corpo de Bombeiros Militar do Estado de Goiás

Autor do Projeto:

ARQU. FIANILMEI M.F. DE ROQUEIRA ABRELLA - CAU Nº A.732.0

Convênio de Projeto:

RENATO MENDES DA SILVA - MAQ/CCB IM

ENQ/CCB - RECA Nº 1.048.75

Responsável Técnico:

ENQ/CCB - RENATO DA SILVA

RENATO MENDES DA SILVA - MAQ/CCB IM

LICENCIADA:

REGISTRO DOS PROFISS  
PAGAMENTO TERCEIRO + 2.º PAGAMENTO + 03 PAGAMENTOS

CONTINUA:

MÉDIA ANUAL TENDIDO ORÇAMENTO

R\$ 4.800,00

MÉDIA TENDIDO TENDIDO DE MAQUILAGEM

R\$ 4.800,00

MÉDIA TENDIDO DE TENDIDO

R\$ 4.800,00

ANEXO

R\$ 4.800,00 (R\$ 4.800,00 - R\$ 4.800,00)

C.C.F.F. Alug. 4444.728 - 2.000,00

CONDIÇÃO

ANEXO

ANEXO

FOLHA

1/5


SITUAÇÃO

SITUAÇÃO

SITUAÇÃO

SITUAÇÃO

ARTISTAS PROFISSIONAIS - 4070 - CREA/GOIÁS

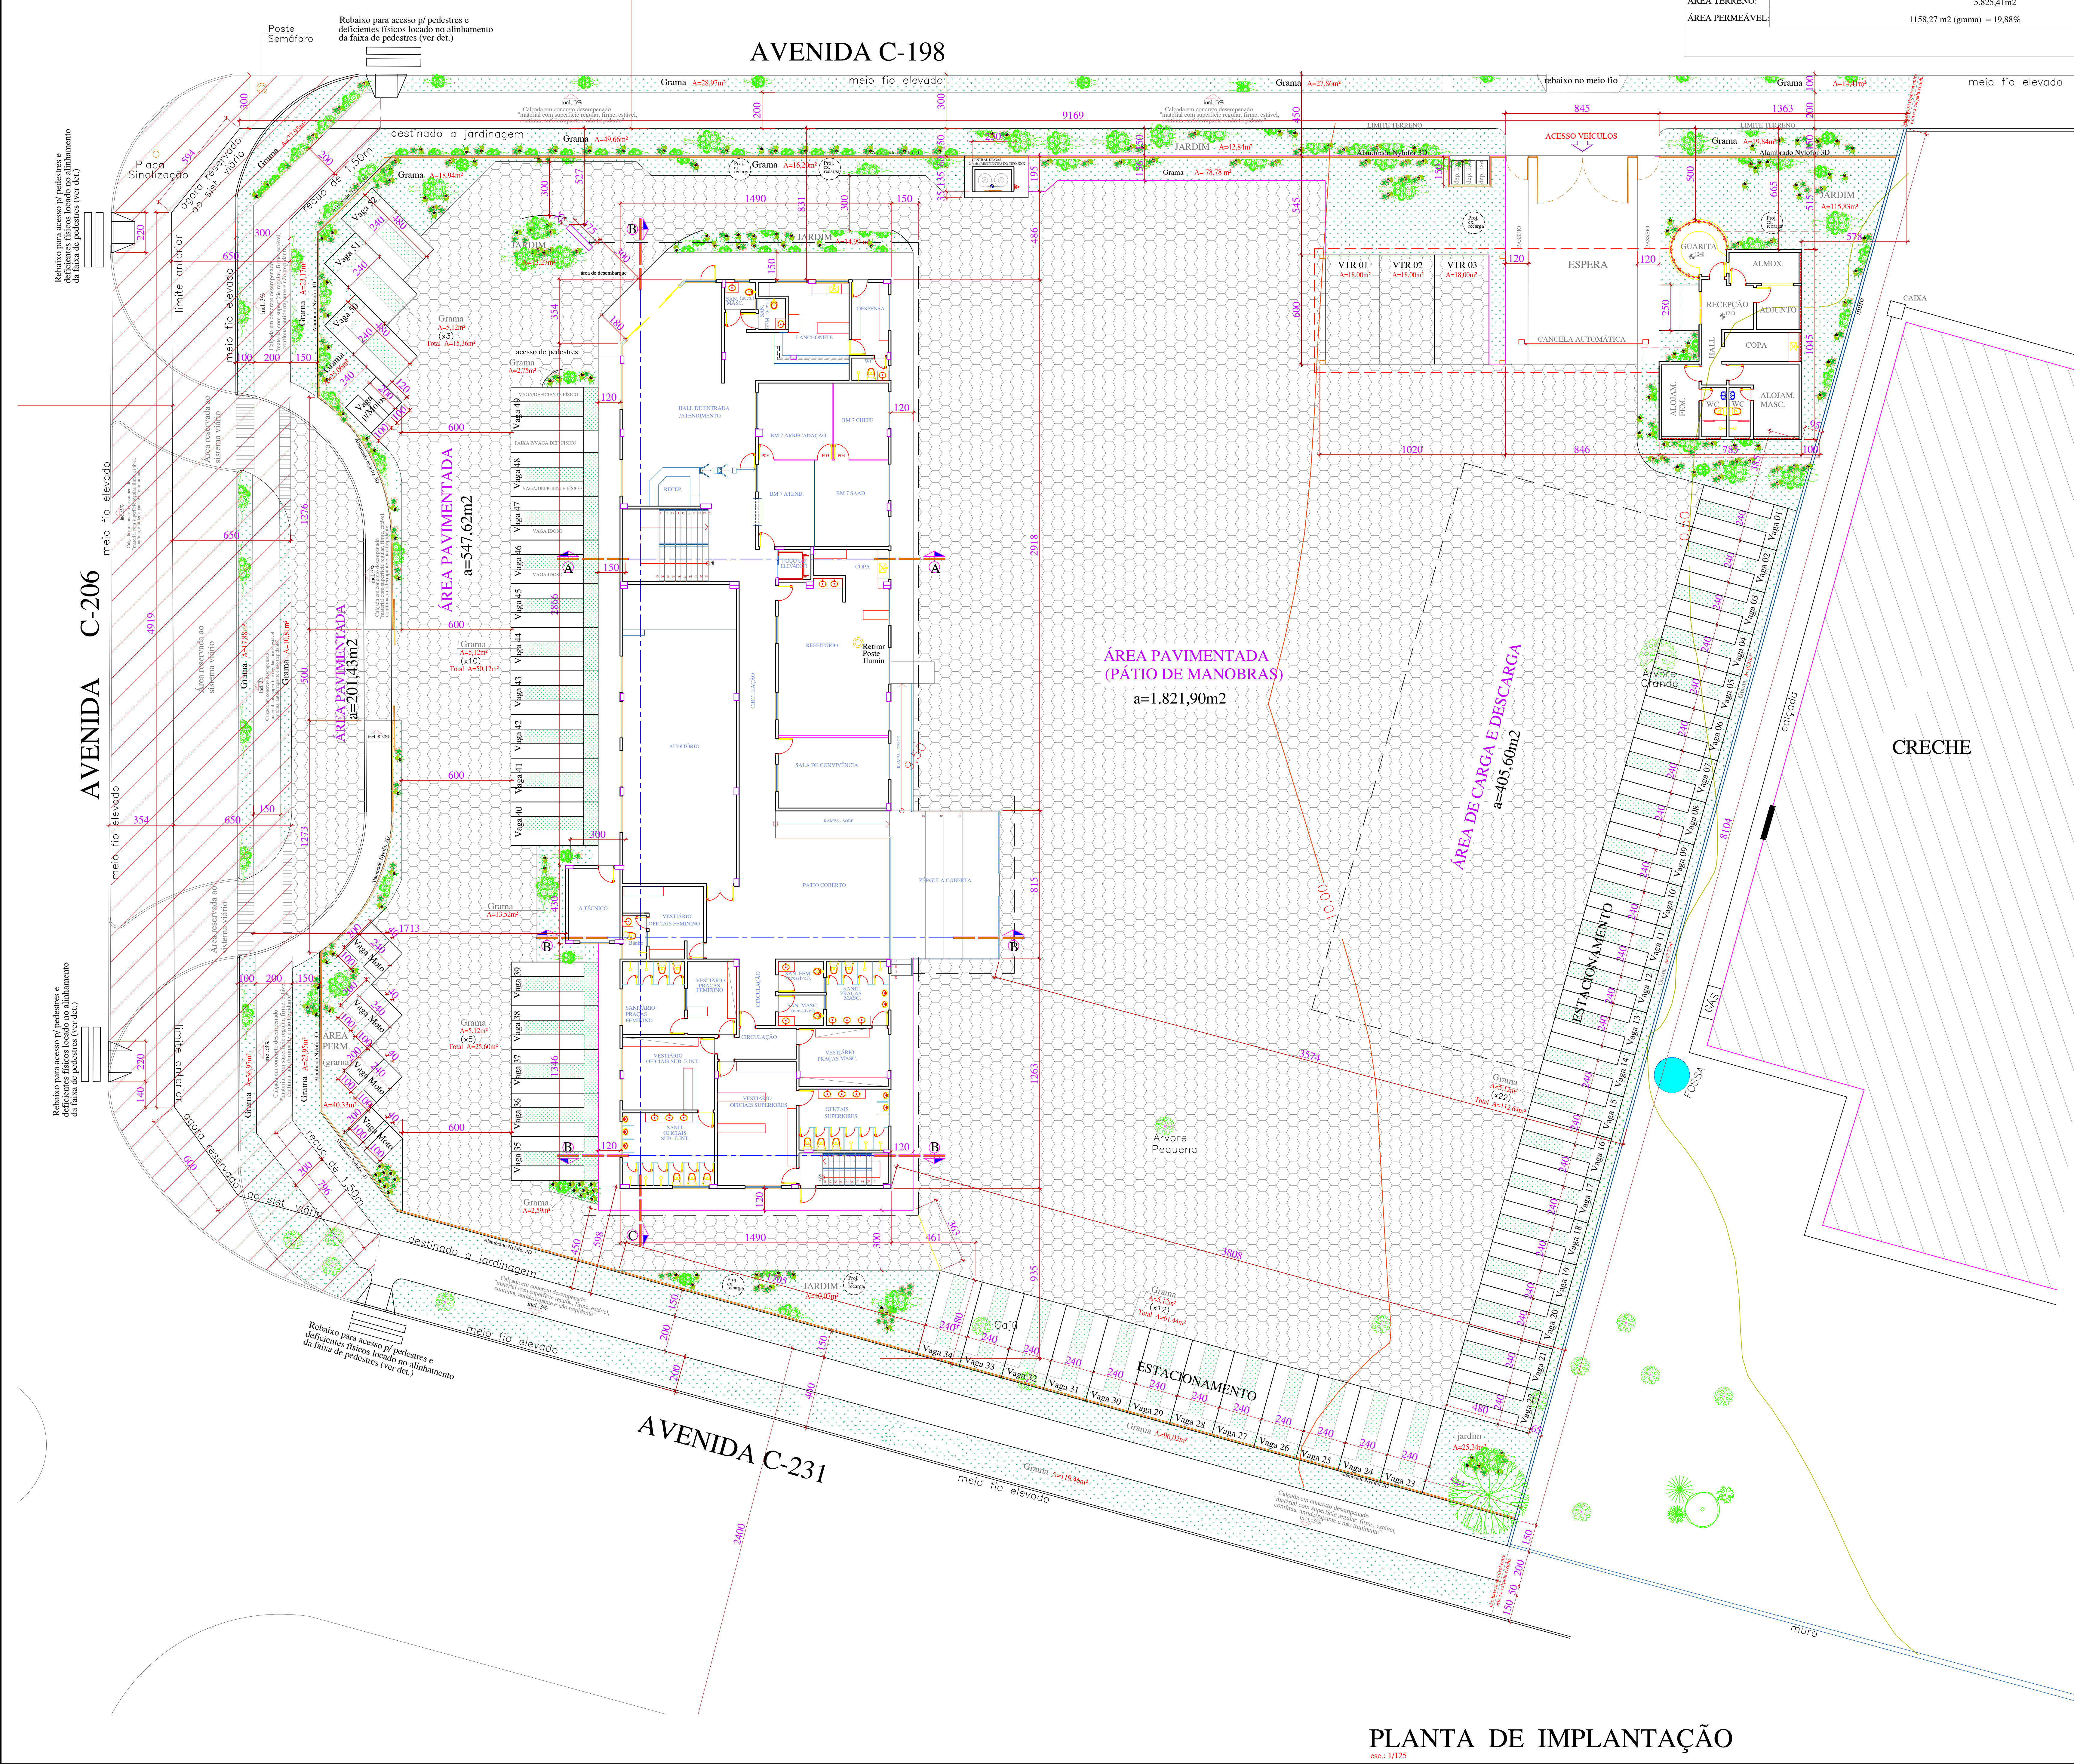

# PLANTA DE IMPLANTAÇÃO