


# Avenida C - 198

Avenida C - 206

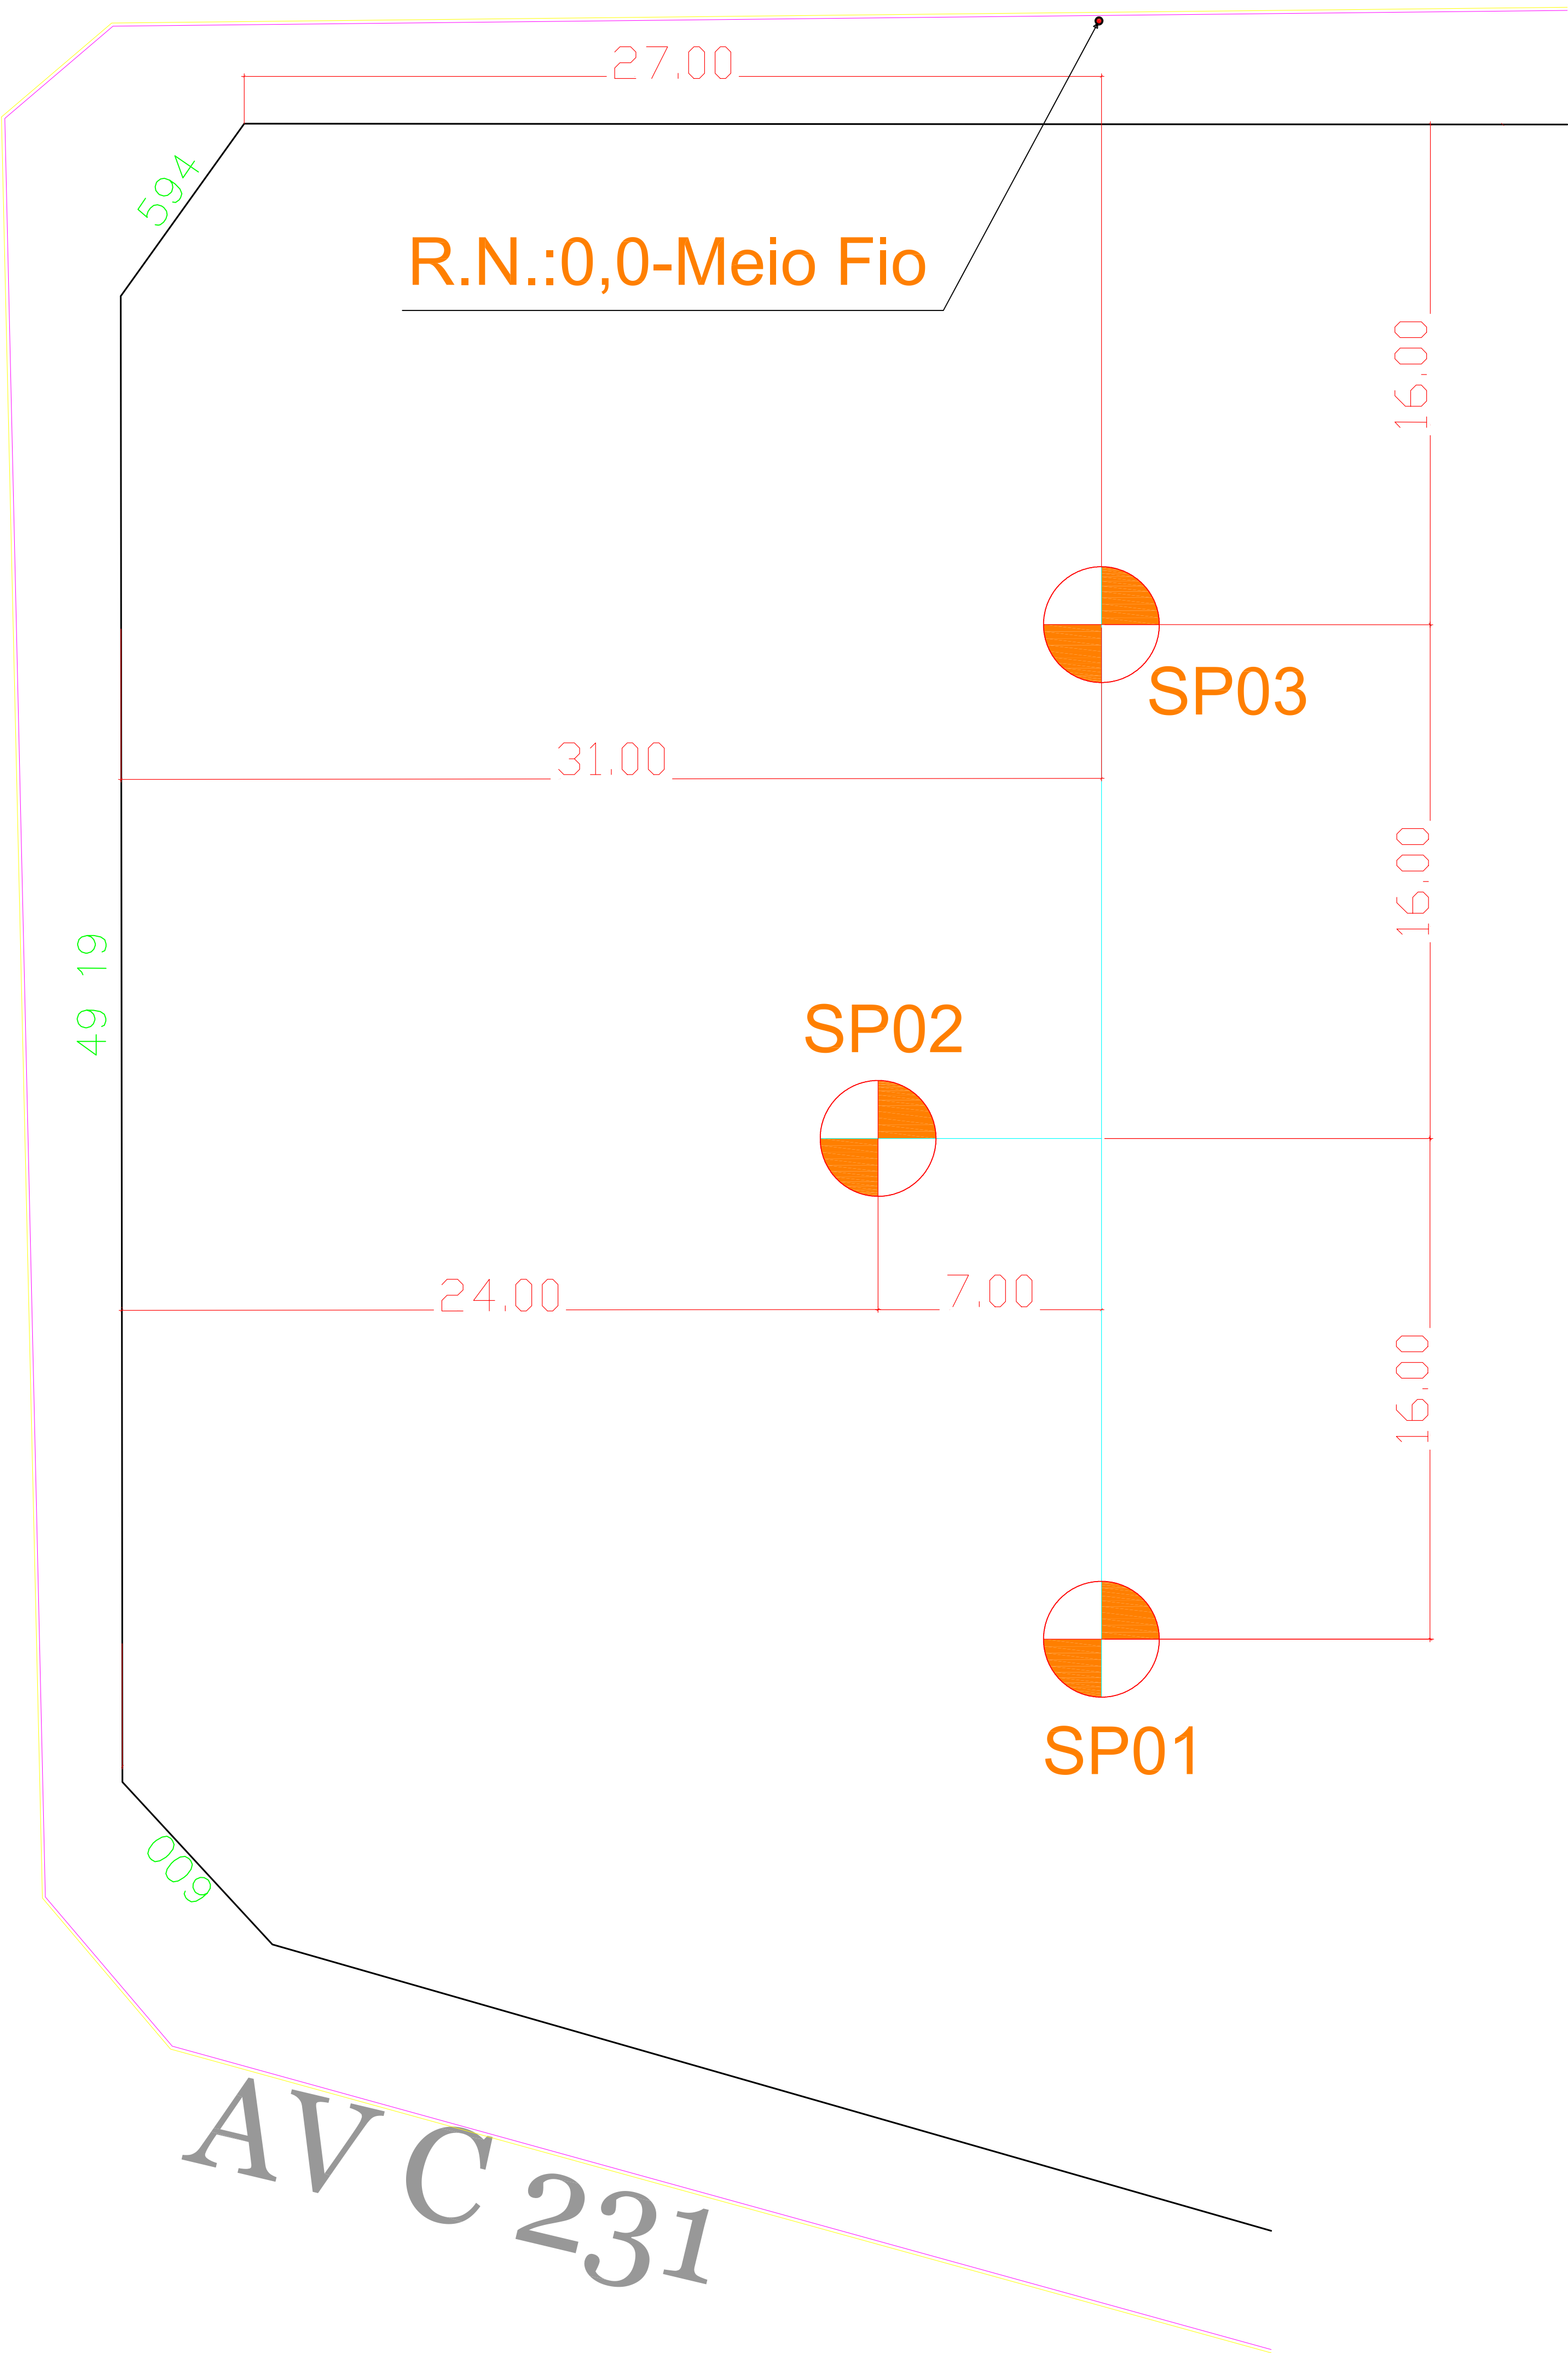

Notas:  
1. O N.A. poderá sofrer variações conforme a data de sua leitura.



**ENGESCON**

ENGENHARIA DE SOLOS E  
CONCRETOS LTDA

Av. Caiapó N. 924 , Setor Santa  
Genoveva, GOIANIA-GOIAS  
CEP: 74672-400

Fones:  
(62)32073490-32071093  
99720395  
E-mail: engescon@terra.com.br

RELATÓRIO DE SONDAGEM TIPO SPT			
Obra: CORPO DE BOMBEIROS MILITAR DE GOIÁS			
Proprietário: SECRETARIA DE ESTADO DA SEGURANÇA PÚBLICA - SSP/GOIAS			
Endereço: AV. C-206 C/ AV. C-198 e C-231 JARDIM AMÉRICA, GOIANIA - GOIÁS			
Assunto: PLANTA DE LOCAÇÃO DOS FUROS DE SONDAGEM	Ref.: 1604.06.2014	Data: 01.07.2014	OBS.: S/ ESCALA
R. T.:  ENG. CIVIL EVILACIO ANTONIO DA SILVA - CREA 2556/D -DF			